



ИНДИВИДУАЛЬНЫЙ ПРОЕКТ



ПРОЕКТНАЯ ДОКУМЕНТАЦИЯ

Архитектурный раздел

Разработал: Кутькина М.Л. _____

Проверил: _____


Согласовал: _____

Подп. и дата


Инв. №
подл.

Ведомость чертежей		
Номер	Наименование	Примечания
1	Титульный лист	
2	Ведомости чертежей	
3	План 1-го этажа	
4	План 2-го этажа	
5	План 1-го этажа с мебелью	
6	План 2-го этажа с мебелью	
7	Разрез 1-1	
8	Фасад 1	
9	Фасад 2	
10	Фасад 3	
11	Фасад 4	
12	План крыши	
13	Ведомости	
14	Визуализация 1	
15	Визуализация 2	
16	Визуализация 3	
17	Визуализация 4	
18	Визуализация 5	
19	Визуализация 6	
20	Визуализация 7	
21	Визуализация 8	
22	Схема электрики 1 этаж	
23	Схема электрики 2 этаж	

Инв. № подл.	Подп. и дата				

Индивидуальный жилой дом										
Изм.	Колуч.	Лист	№Док.	Подп.	Дата					
Разработал	ГИП		Кутькина М.Л.			Архитектурные решения индивидуального жилого дома		Стадия	Лист	Листов
Согласовал						Ведомости чертежей		АР	2	
										

Экспликация помещений	
№ помещения	Площадь, м ²
101. Тамбур	4,46
102. Холл	14,36
103. Кухня-Гостиная	36,73
104. Спальня	9,29
105. С/у	7,17
106. Котельная	3,02
107. Гардероб	2,52
108. Крыльцо	4,35
109. Терраса	24,75
201. Холл	9,59
202. Спальня	18,48
203. Спальня	12,18
204. Спальня	14,28
205. С/у	4,55
206. Балкон	4,35
207. Балкон	2,85
	172,93 м²

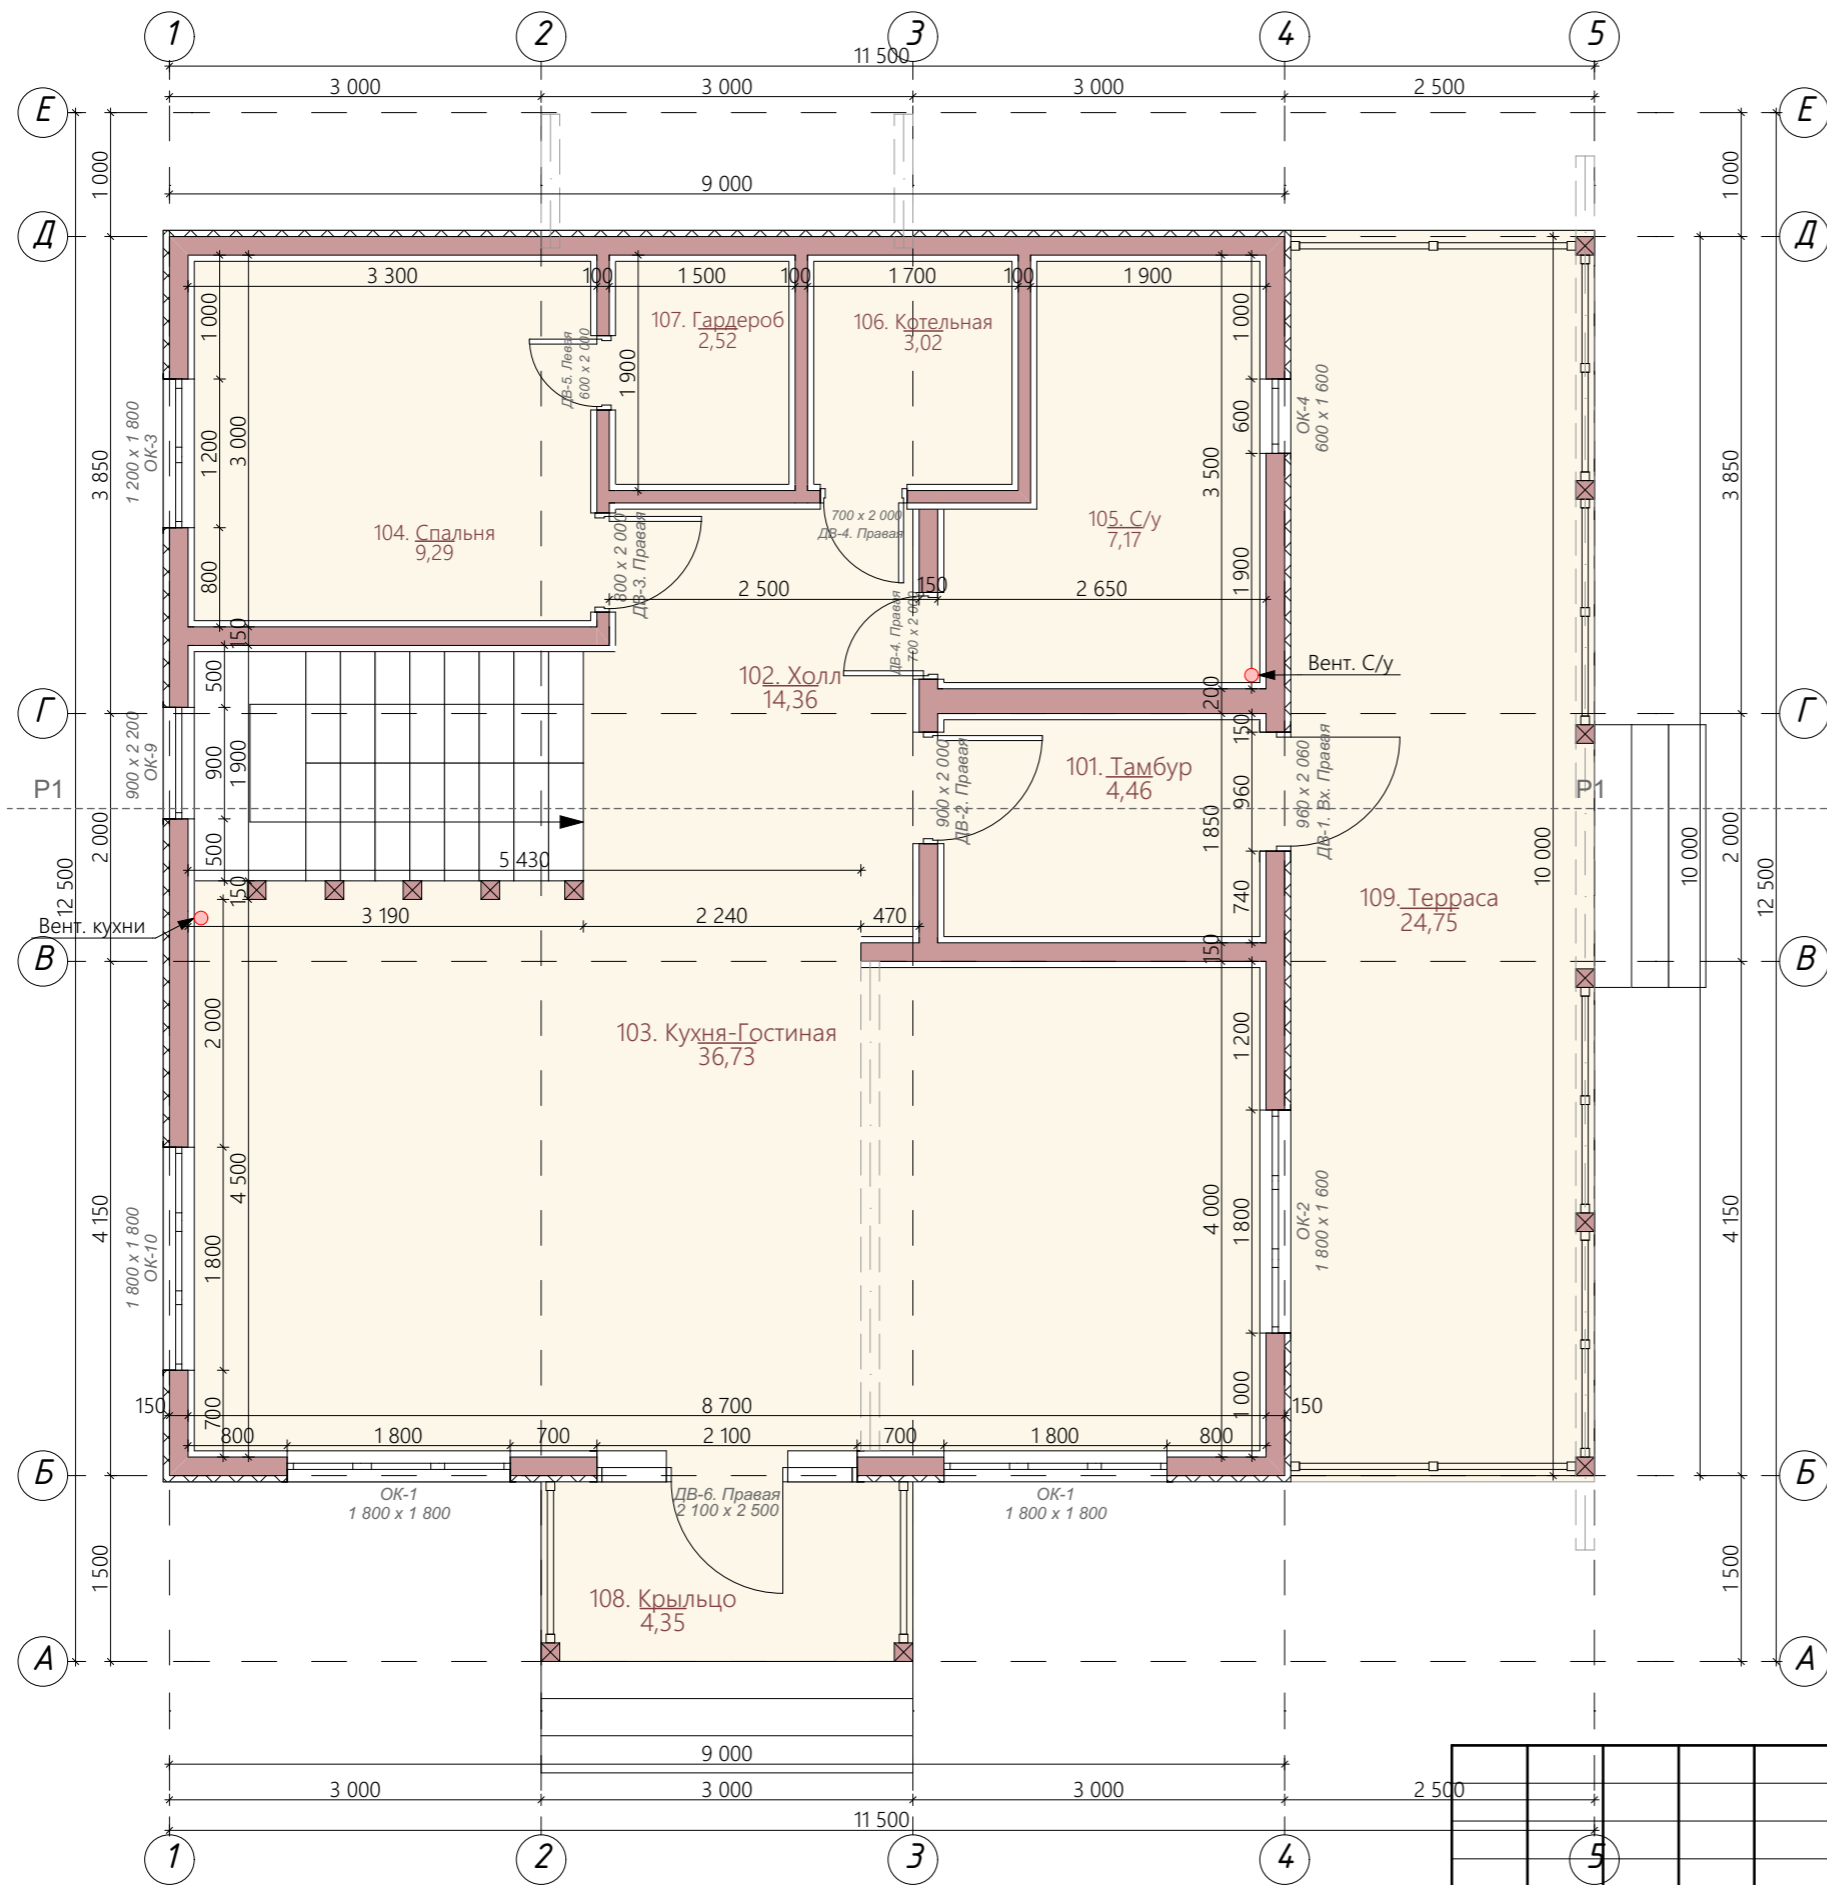


И. № подл.	Подп. и дата

Изм.	Колуч.	Лист	№Док.	Подп.	Дата
Разработал	ГИП	Кутькина М.Л.			
Согласовал					

Индивидуальный жилой дом			
Архитектурные решения индивидуального жилого дома	Стадия	Лист	Листов
	АР	3	
План 1-го этажа			

Экспликация помещений	
№ помещения	Площадь, м ²
101. Тамбур	4,46
102. Холл	14,36
103. Кухня-Гостиная	36,73
104. Спальня	9,29
105. С/у	7,17
106. Котельная	3,02
107. Гардероб	2,52
108. Крыльцо	4,35
109. Терраса	24,75
201. Холл	9,59
202. Спальня	18,48
203. Спальня	12,18
204. Спальня	14,28
205. С/у	4,55
206. Балкон	4,35
207. Балкон	2,85
	172,93 м²

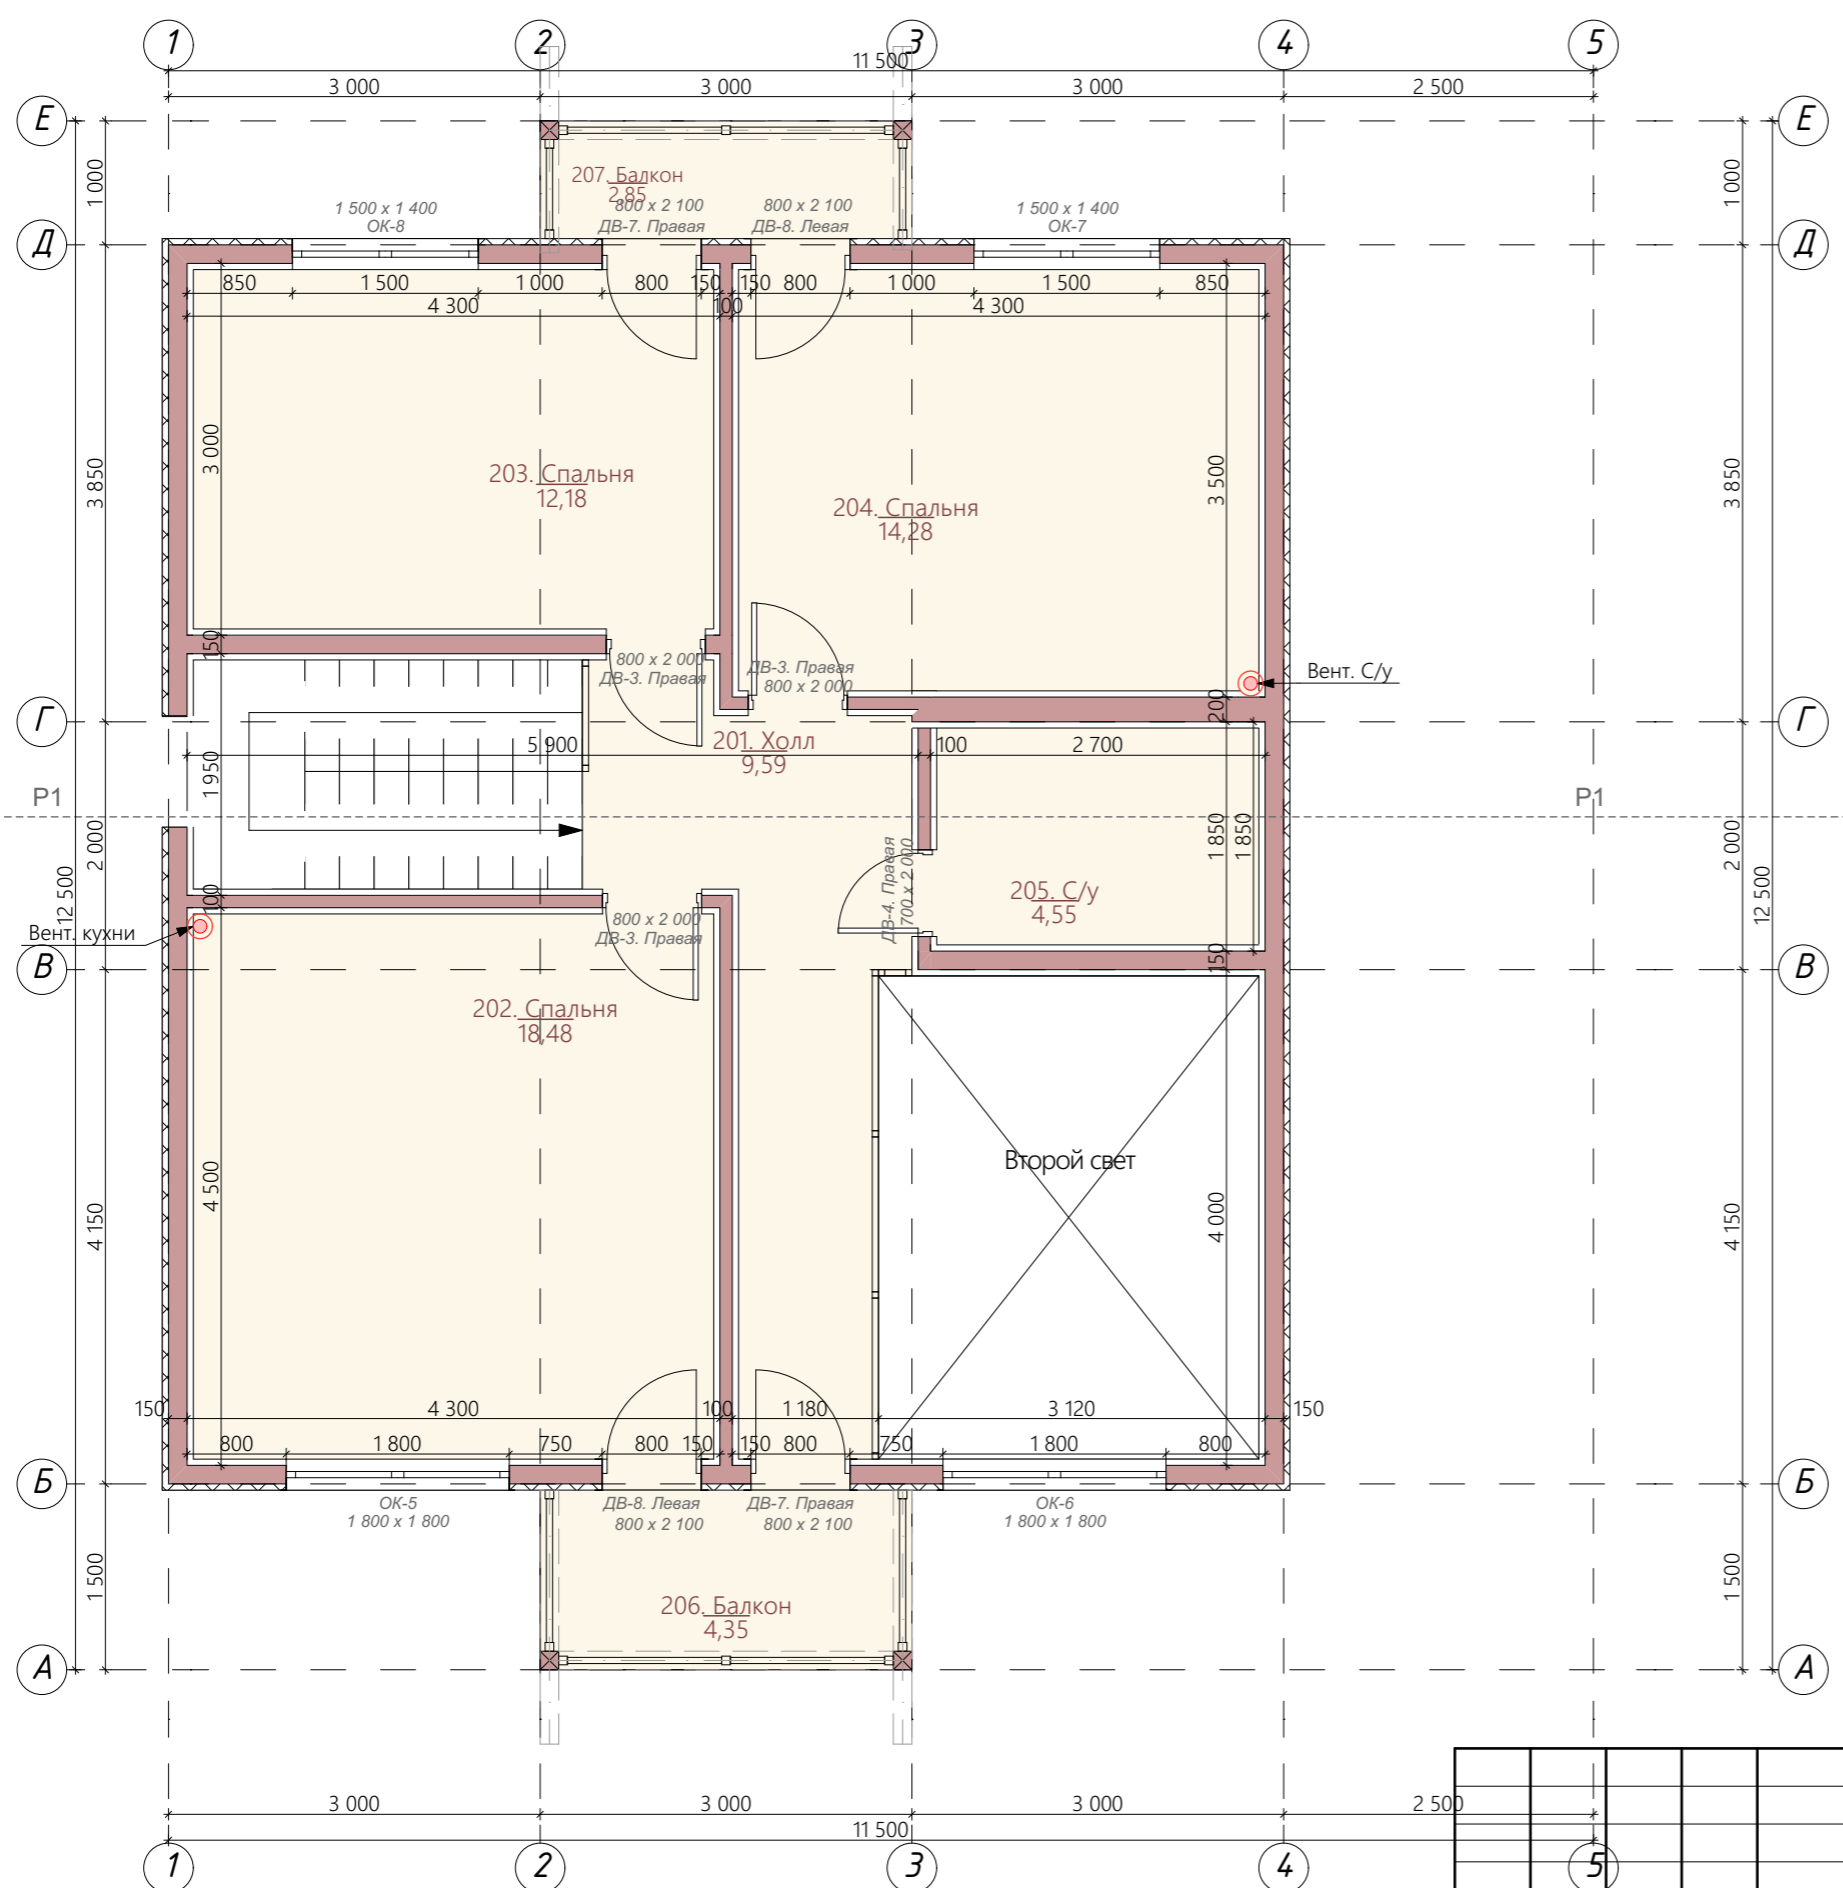


Подп. и дата	
И.нв. № подл.	

Изм.	Колуч.	Лист	№ Док.	Подп.	Дата
Разработал	Кутькина М.Л.				
ГИП					
Согласовал					

Индивидуальный жилой дом			
Архитектурные решения индивидуального жилого дома	Стадия	Лист	Листов
	АР	4	
План 2-го этажа			

Экспликация помещений	
№ помещения	Площадь, м ²
101. Тамбур	4,46
102. Холл	14,36
103. Кухня-Гостиная	36,73
104. Спальня	9,29
105. С/у	7,17
106. Котельная	3,02
107. Гардероб	2,52
108. Крыльцо	4,35
109. Терраса	24,75
201. Холл	9,59
202. Спальня	18,48
203. Спальня	12,18
204. Спальня	14,28
205. С/у	4,55
206. Балкон	4,35
207. Балкон	2,85
	172,93 м²

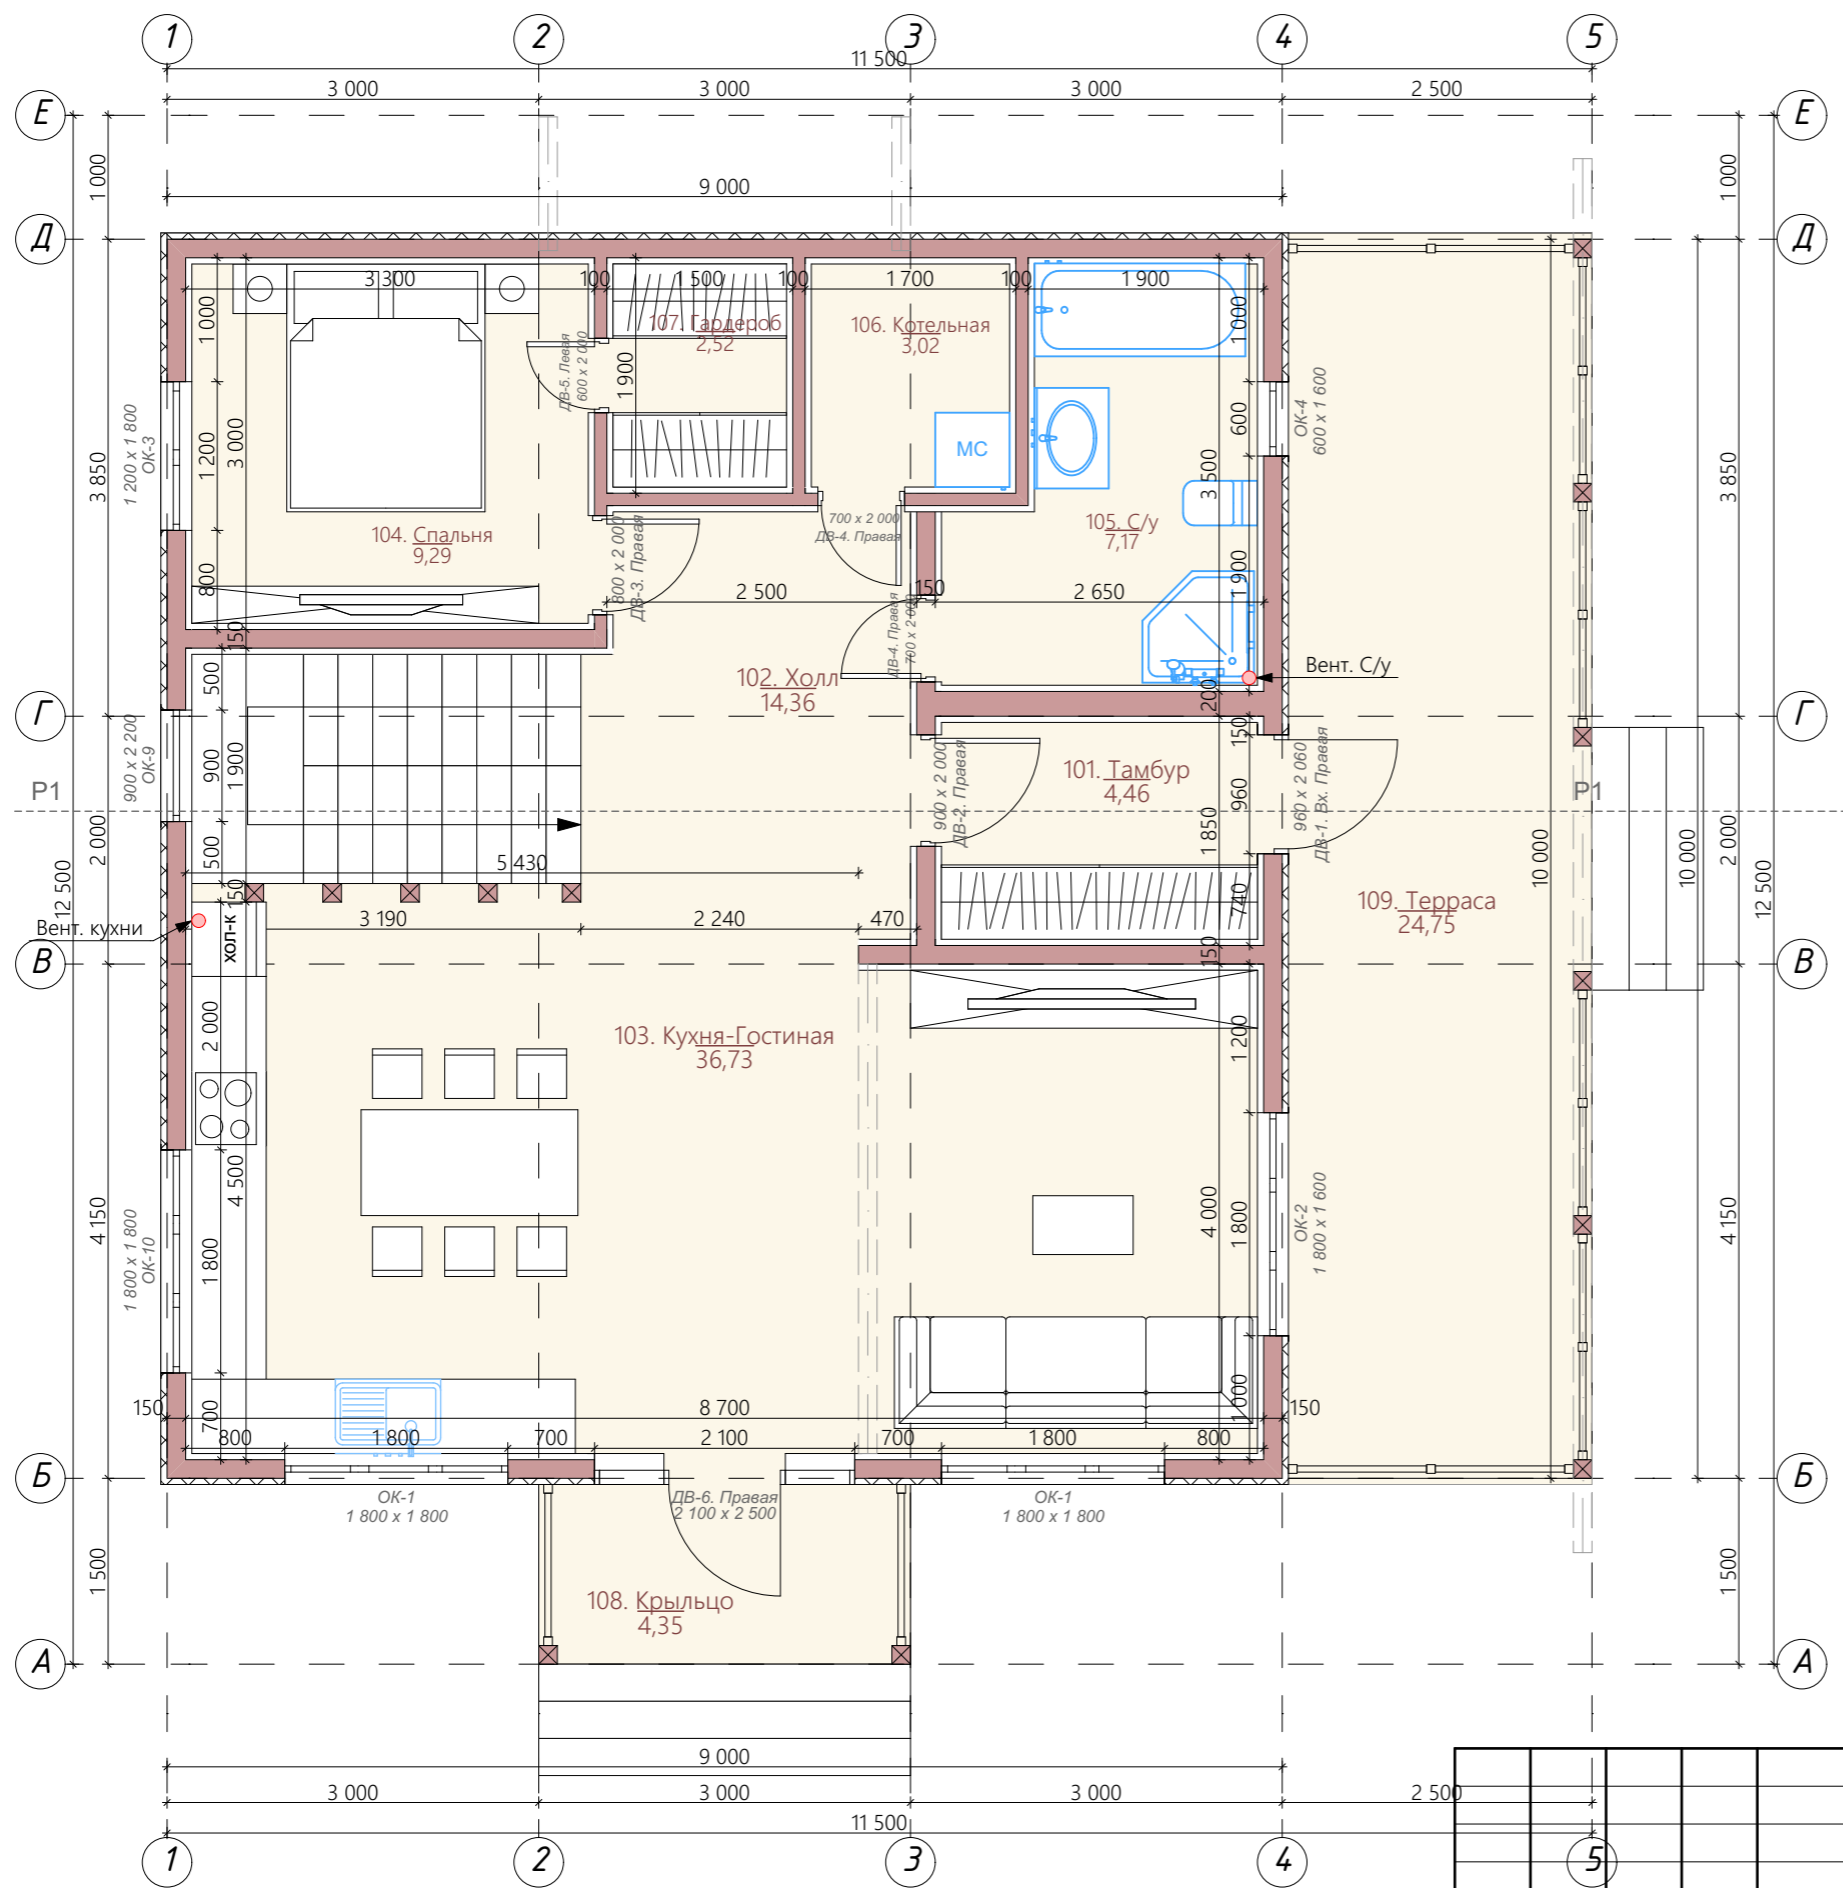


И. № подл.	
Подп. и дата	

Изм.	Колуч.	Лист	№Док.	Подп.	Дата
Разработал	Кутькина М.Л.				
ГИП					
Согласовал					

Индивидуальный жилой дом			
Архитектурные решения индивидуального жилого дома	Стадия	Лист	Листов
	АР	5	
План 1-го этажа с мебелью			

Экспликация помещений	
№ помещения	Площадь, м ²
101. Тамбур	4,46
102. Холл	14,36
103. Кухня-Гостиная	36,73
104. спальня	9,29
105. С/у	7,17
106. Котельная	3,02
107. Гардероб	2,52
108. Крыльцо	4,35
109. Терраса	24,75
201. Холл	9,59
202. Спальня	18,48
203. Спальня	12,18
204. Спальня	14,28
205. С/у	4,55
206. Балкон	4,35
207. Балкон	2,85
	172,93 м ²

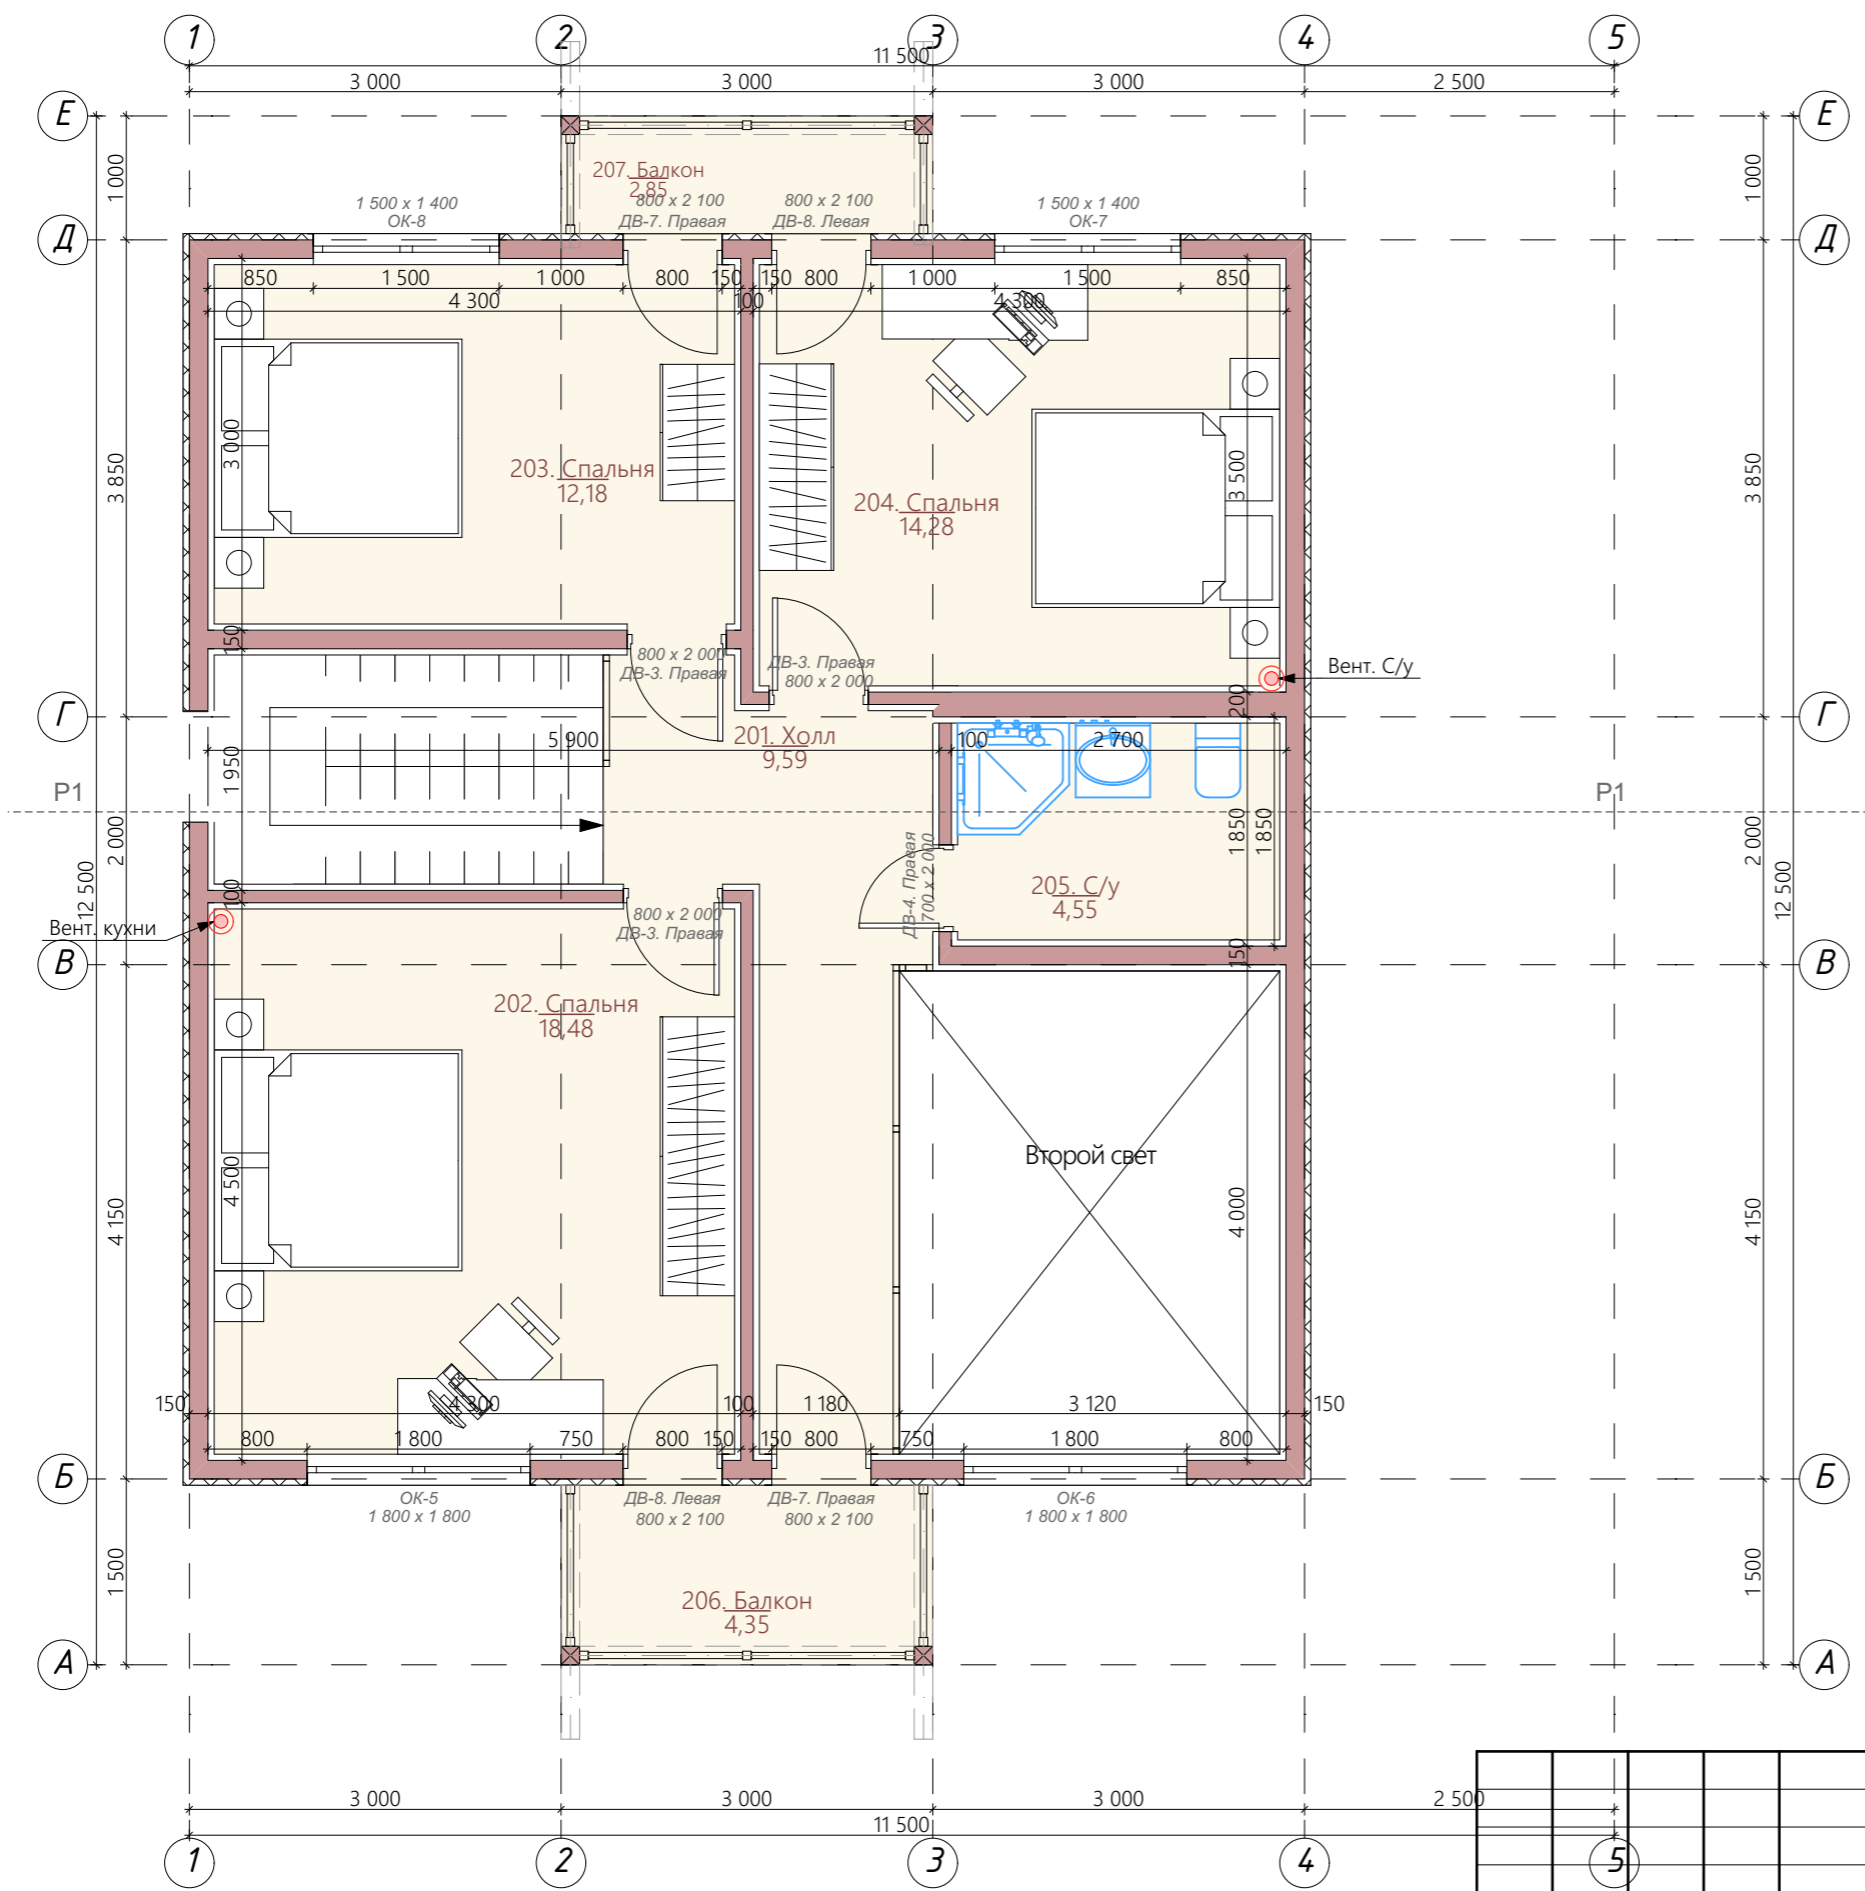

Подп. и дата	
Инв. № подл.	


Изм.	Колуч.	Лист	№Док.	Подп.	Дата
Разработал		Кутыкина М.Л.			
ГИП					
Согласовал					

Индивидуальный жилой дом


Архитектурные решения индивидуального жилого дома	Стадия	Лист	Листов
	АР	6	

План 2-го этажа с мебелью

Разрез 1-1

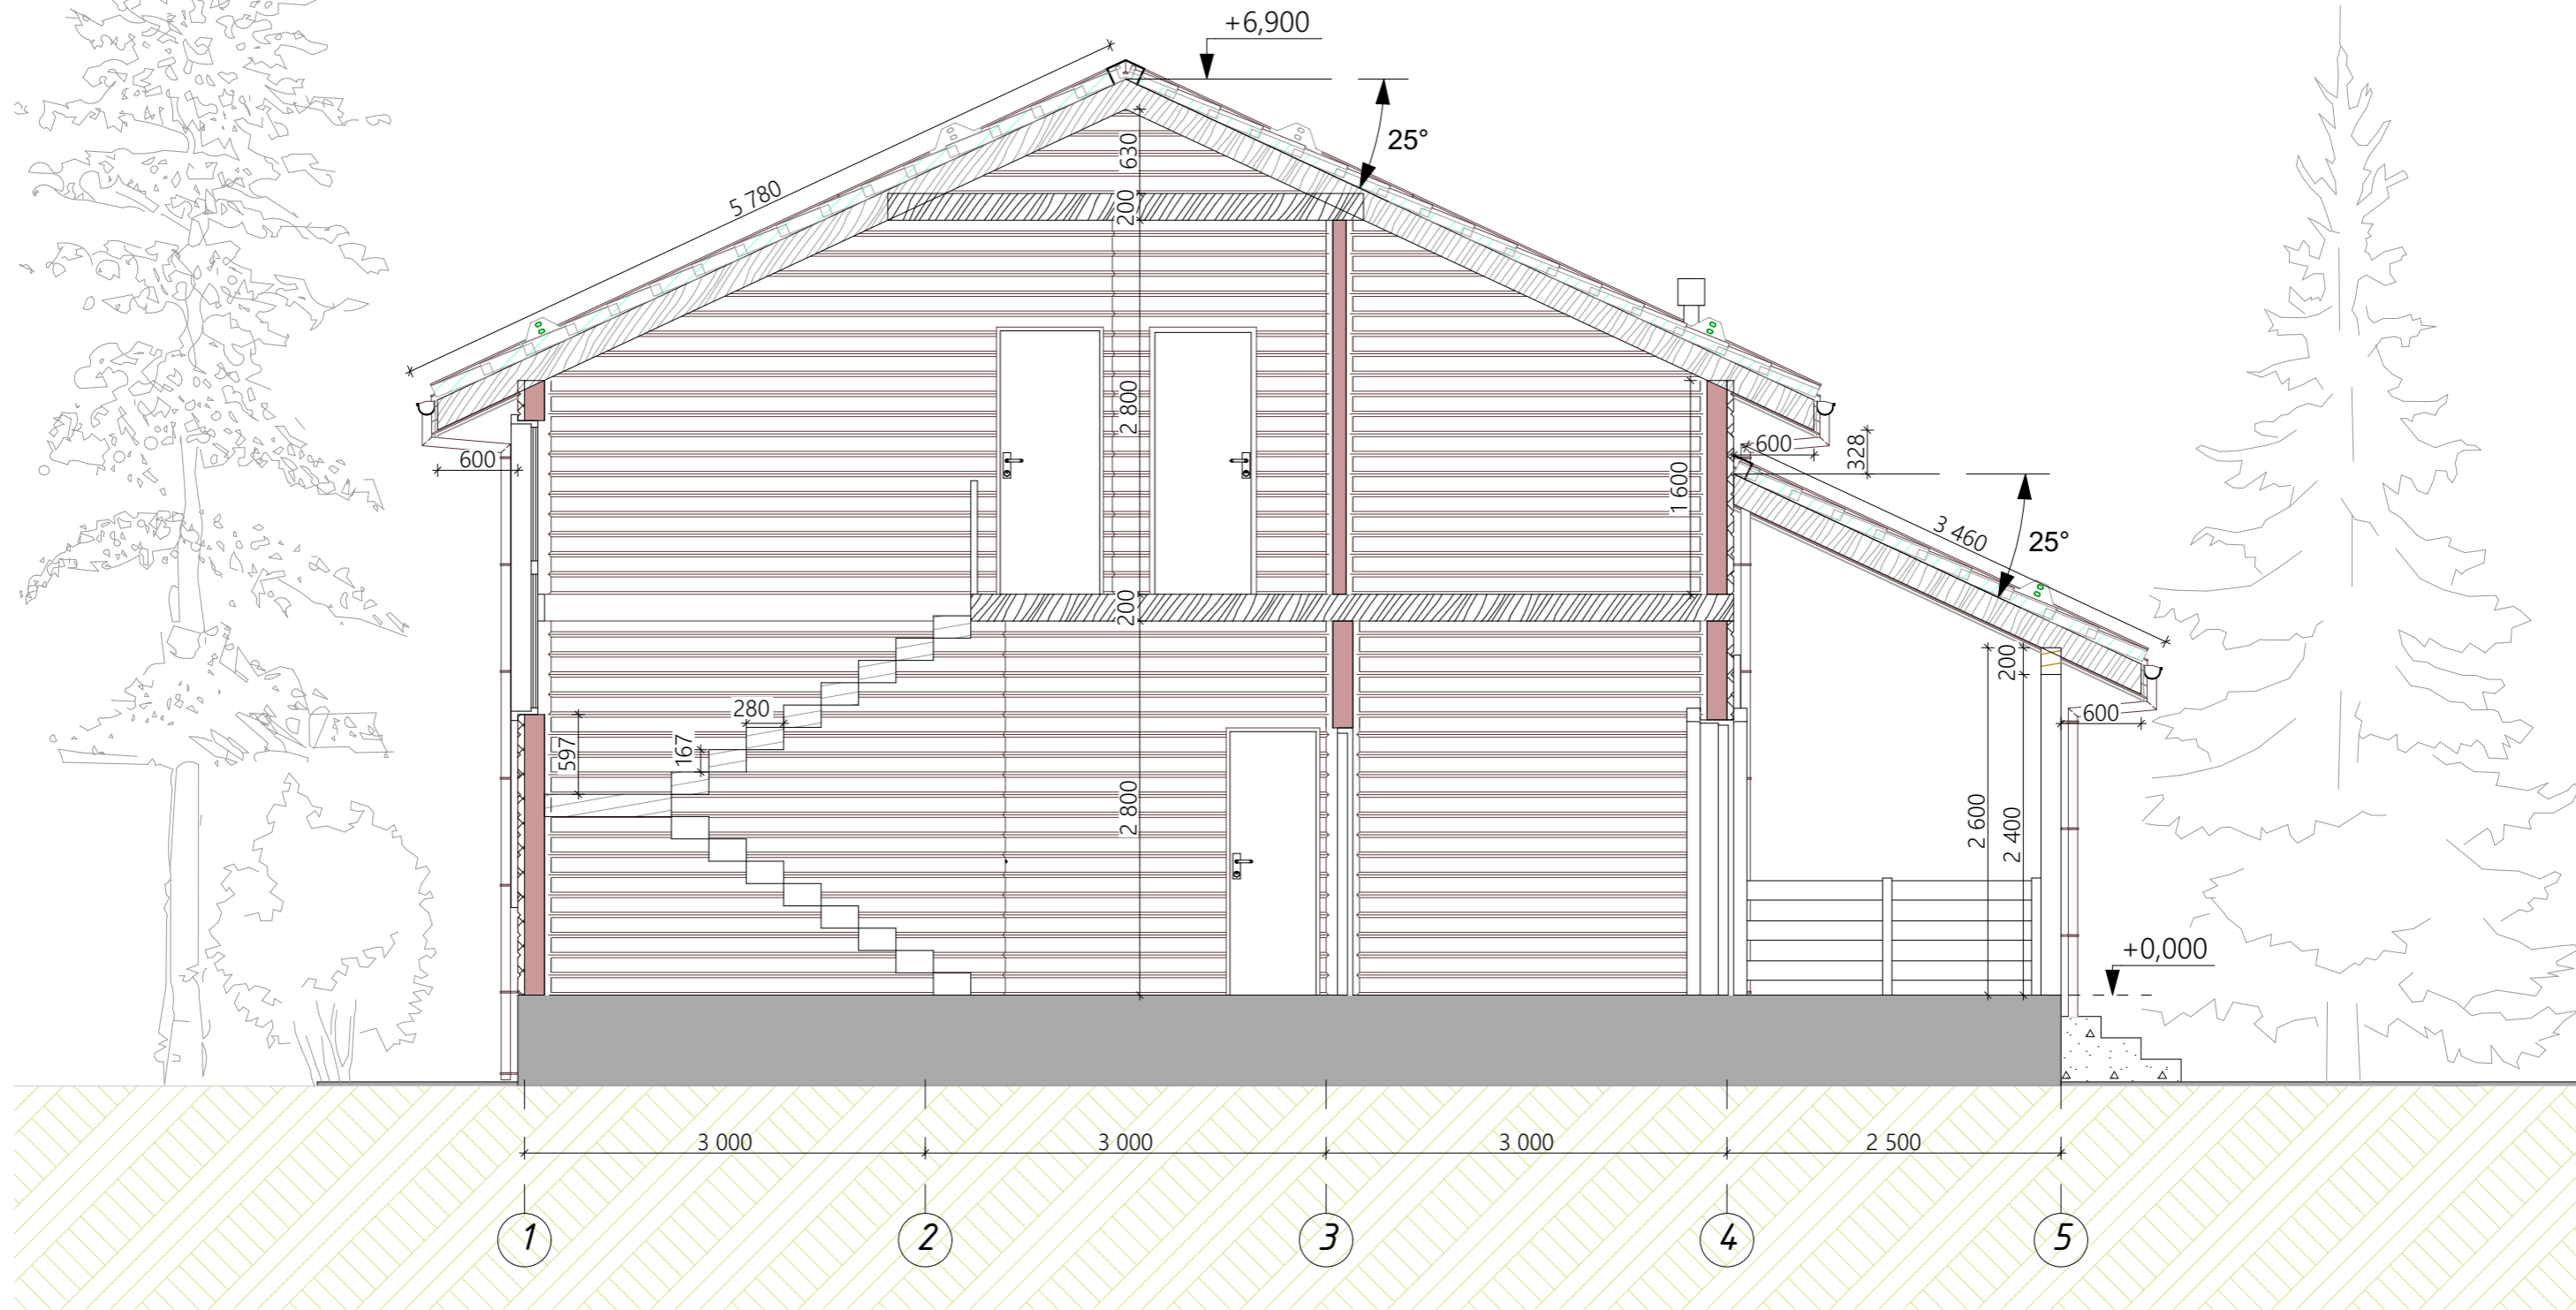

Подп. и дата	
Инв. № подл.	

						Индивидуальный жилой дом			
Изм.	Колуч.	Лист	№Док.	Подп.	Дата	Архитектурные решения индивидуального жилого дома	Стадия	Лист	Листов
	Разработал	ГИП	Кутькина М.Л.				АР	7	
	Согласовал								
						Разрез 1-1			


Фасад 1




Подп. и дата
Ичв. № подл.

						Индивидуальный жилой дом			
Изм.	Колуч.	Лист	№Док.	Подп.	Дата	Архитектурные решения индивидуального жилого дома	Стадия	Лист	Листов
	Разработал	ГИП	Куткина М.Л.				АР	8	
	Согласовал								
						Фасад 1			


Фасад 2

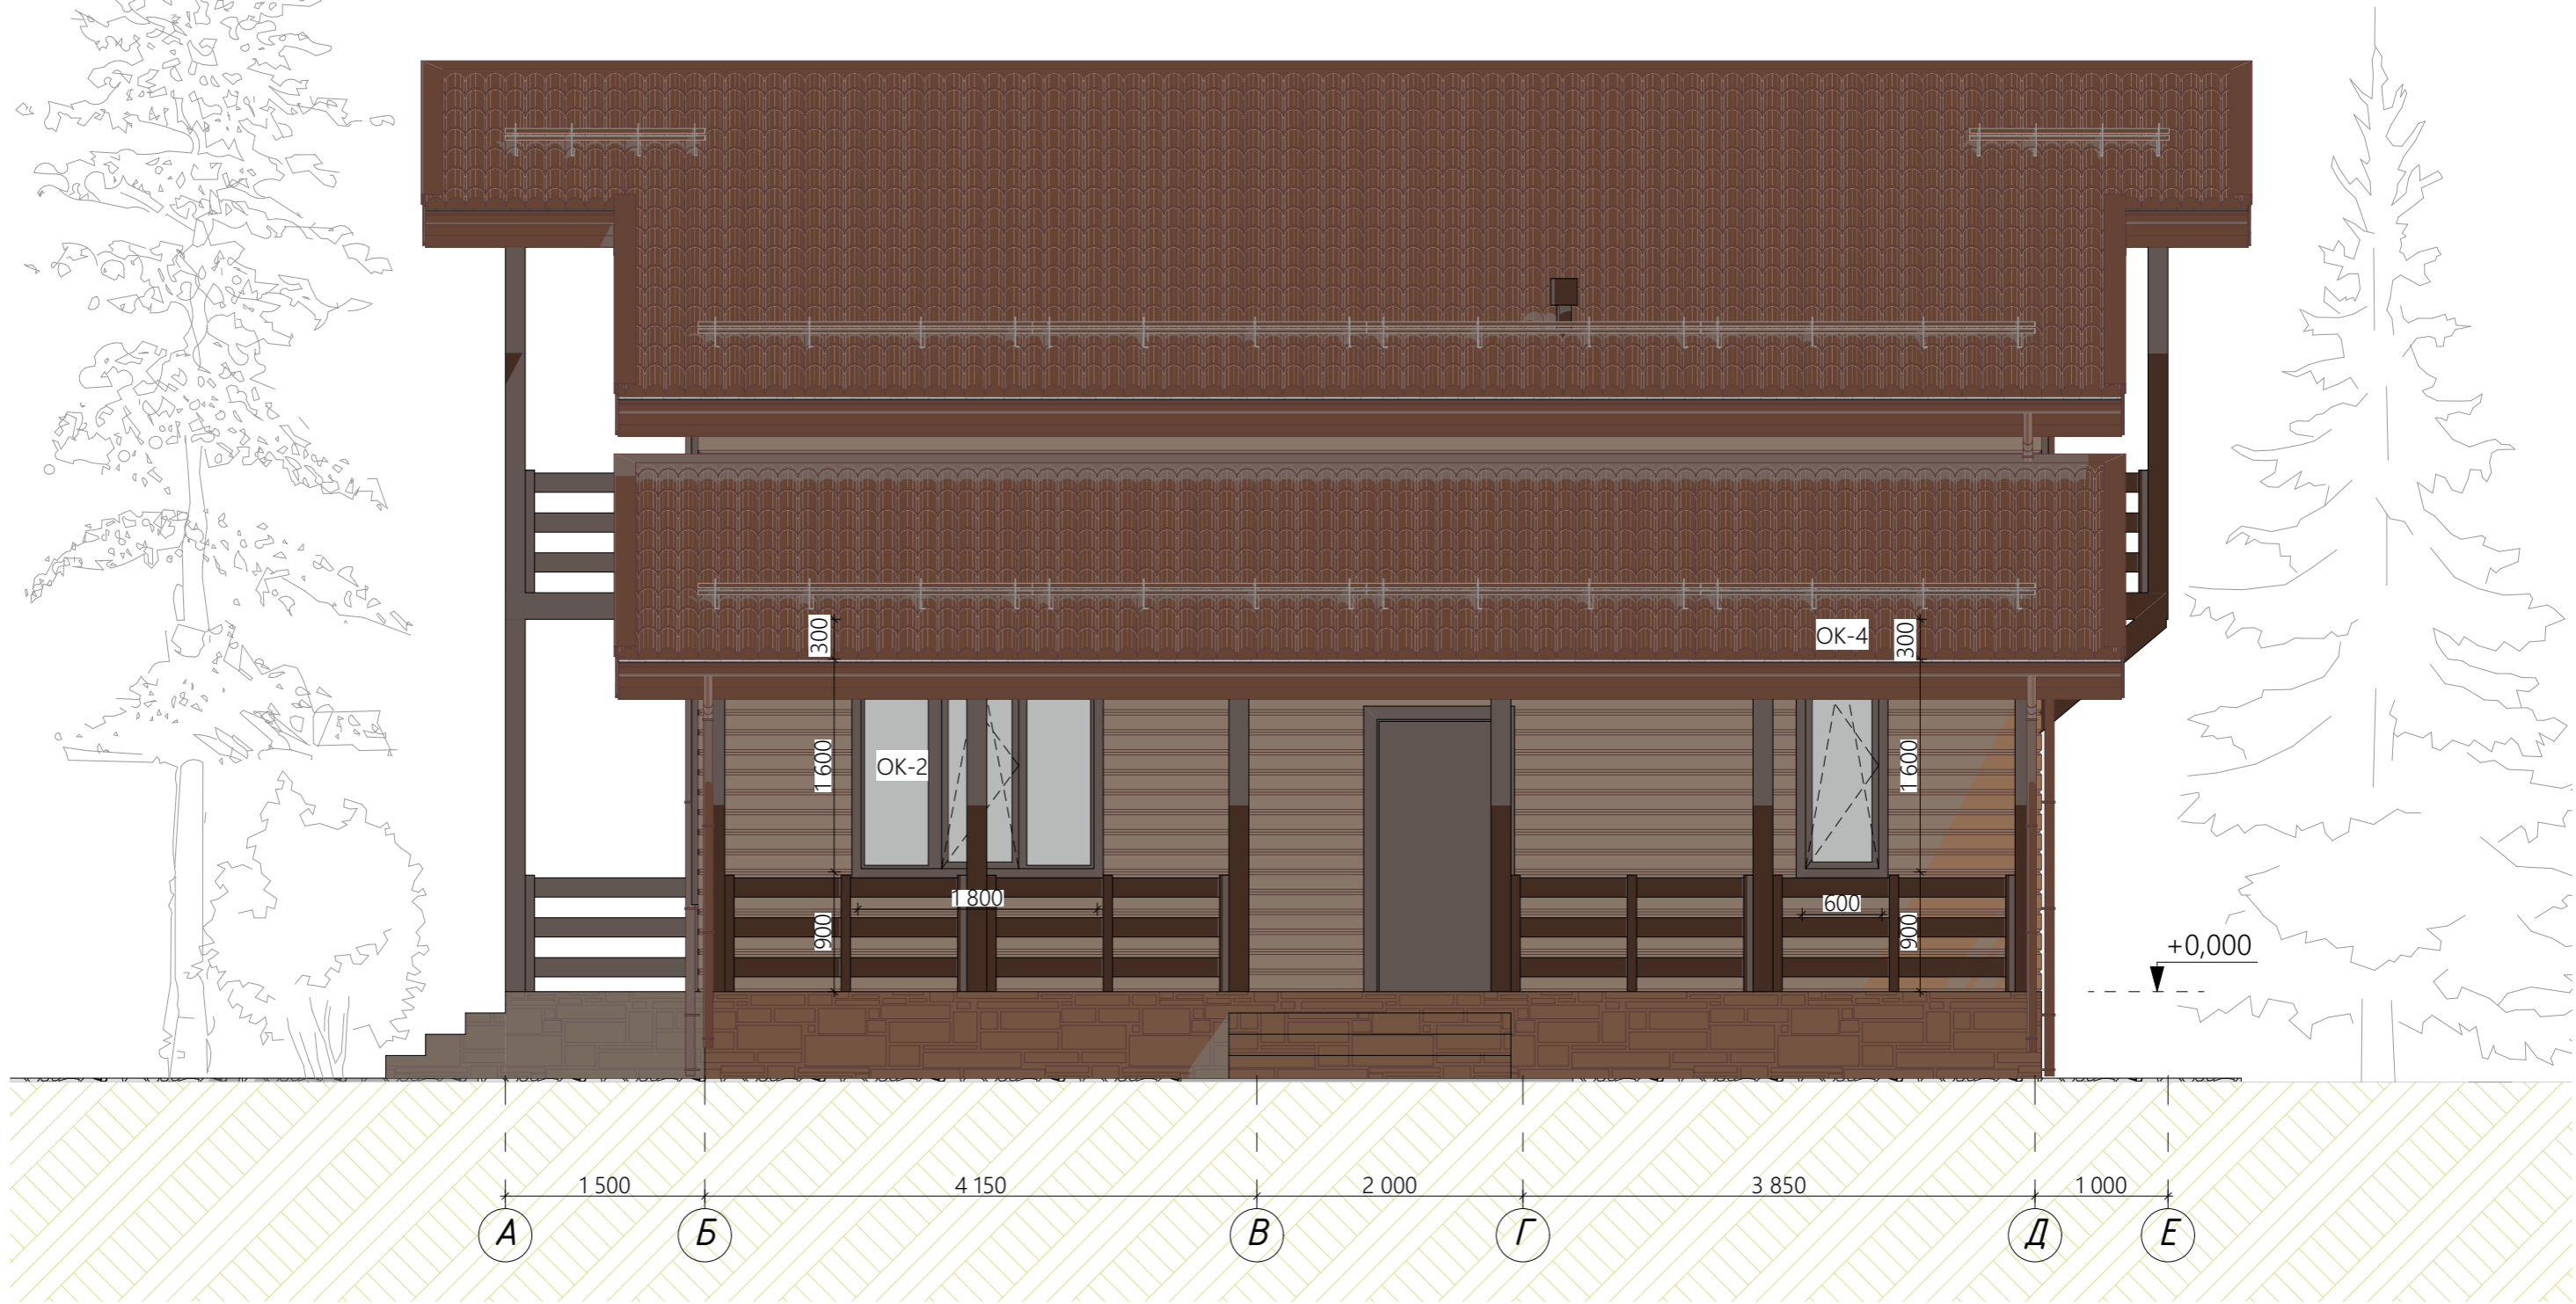


Подп. и дата	
Инв. № подл.	

						Индивидуальный жилой дом			
Изм.	Колуч.	Лист	№Док.	Подп.	Дата	Архитектурные решения индивидуального жилого дома	Стадия	Лист	Листов
	Разработал	ГИП	Куткина М.Л.				АР	9	
	Согласовал						Фасад 2		
									

Фасад 3

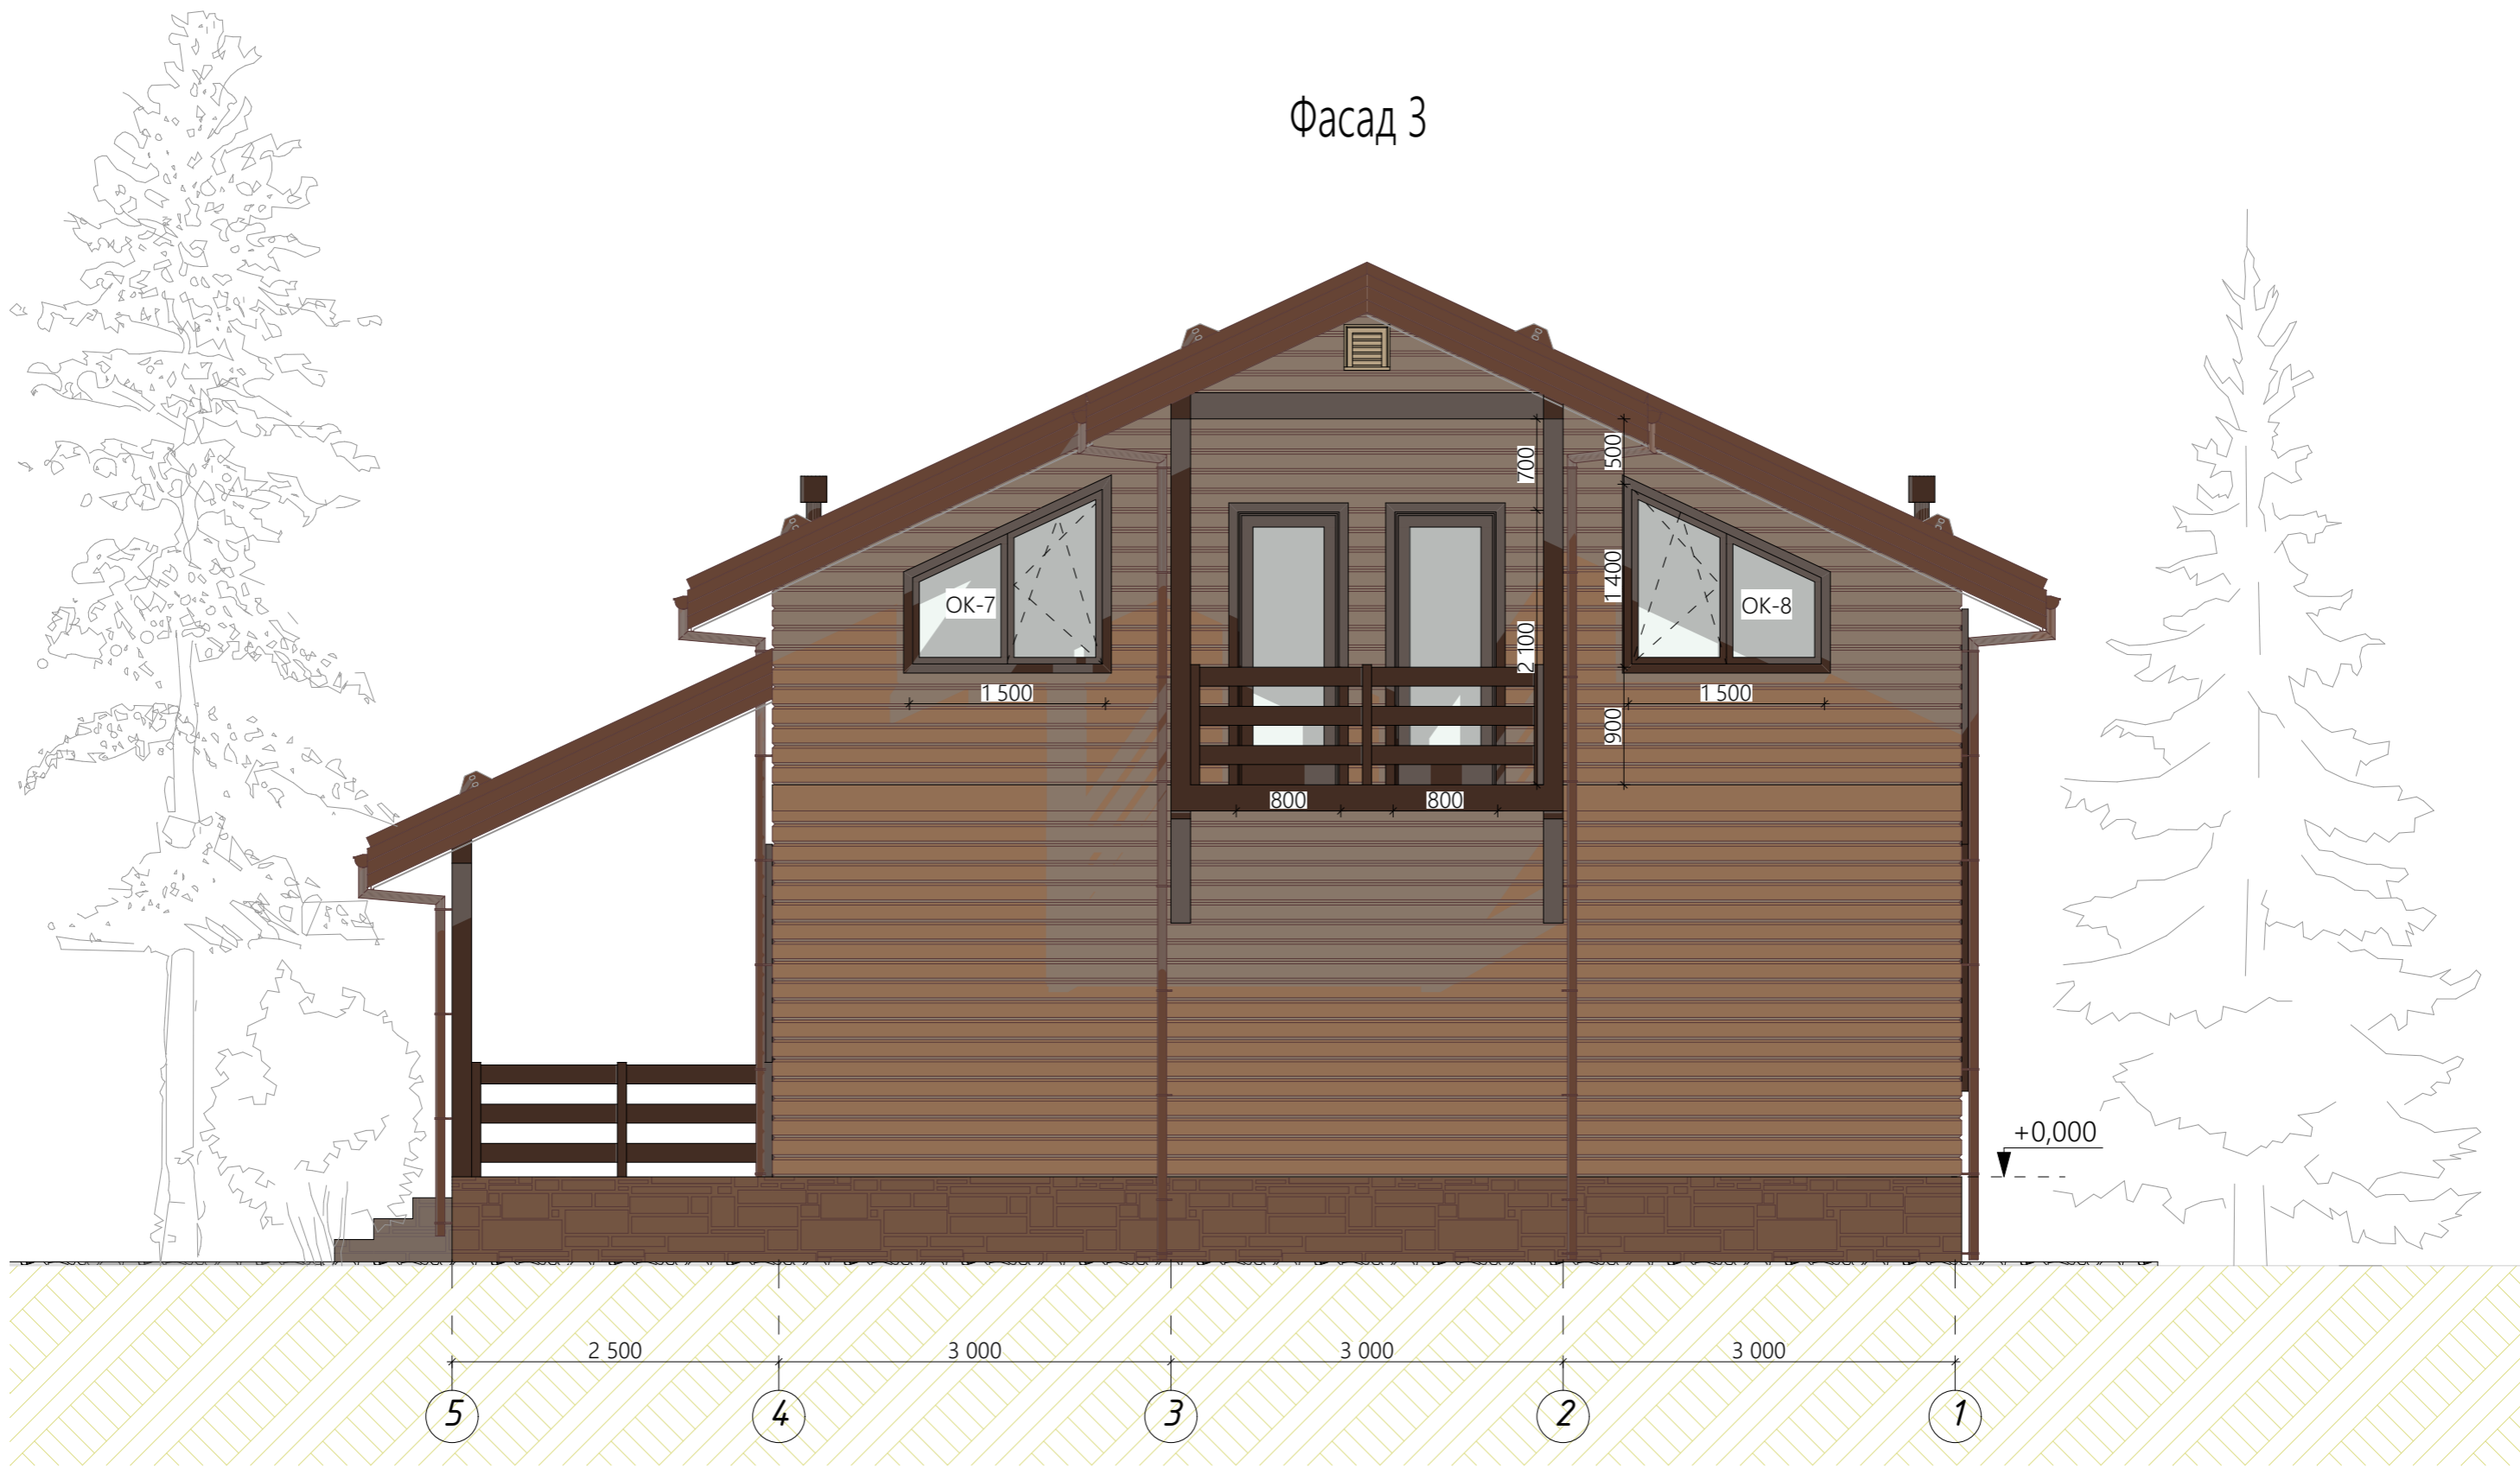

Подп. и дата	
Инв. № подл.	


						Индивидуальный жилой дом			
Изм.	Колуч.	Лист	№Док.	Подп.	Дата	Архитектурные решения индивидуального жилого дома	Стадия	Лист	Листов
	Разработал	ГИП	Куткина М.Л.				АР	10	
	Согласовал						Фасад 3		
									

Фасад 4




Подп. и дата	
Инв. № подл.	

						Индивидуальный жилой дом			
Изм.	Колуч.	Лист	№Док.	Подп.	Дата	Архитектурные решения индивидуального жилого дома	Стадия	Лист	Листов
							АР	11	
Согласовал						Фасад 4			

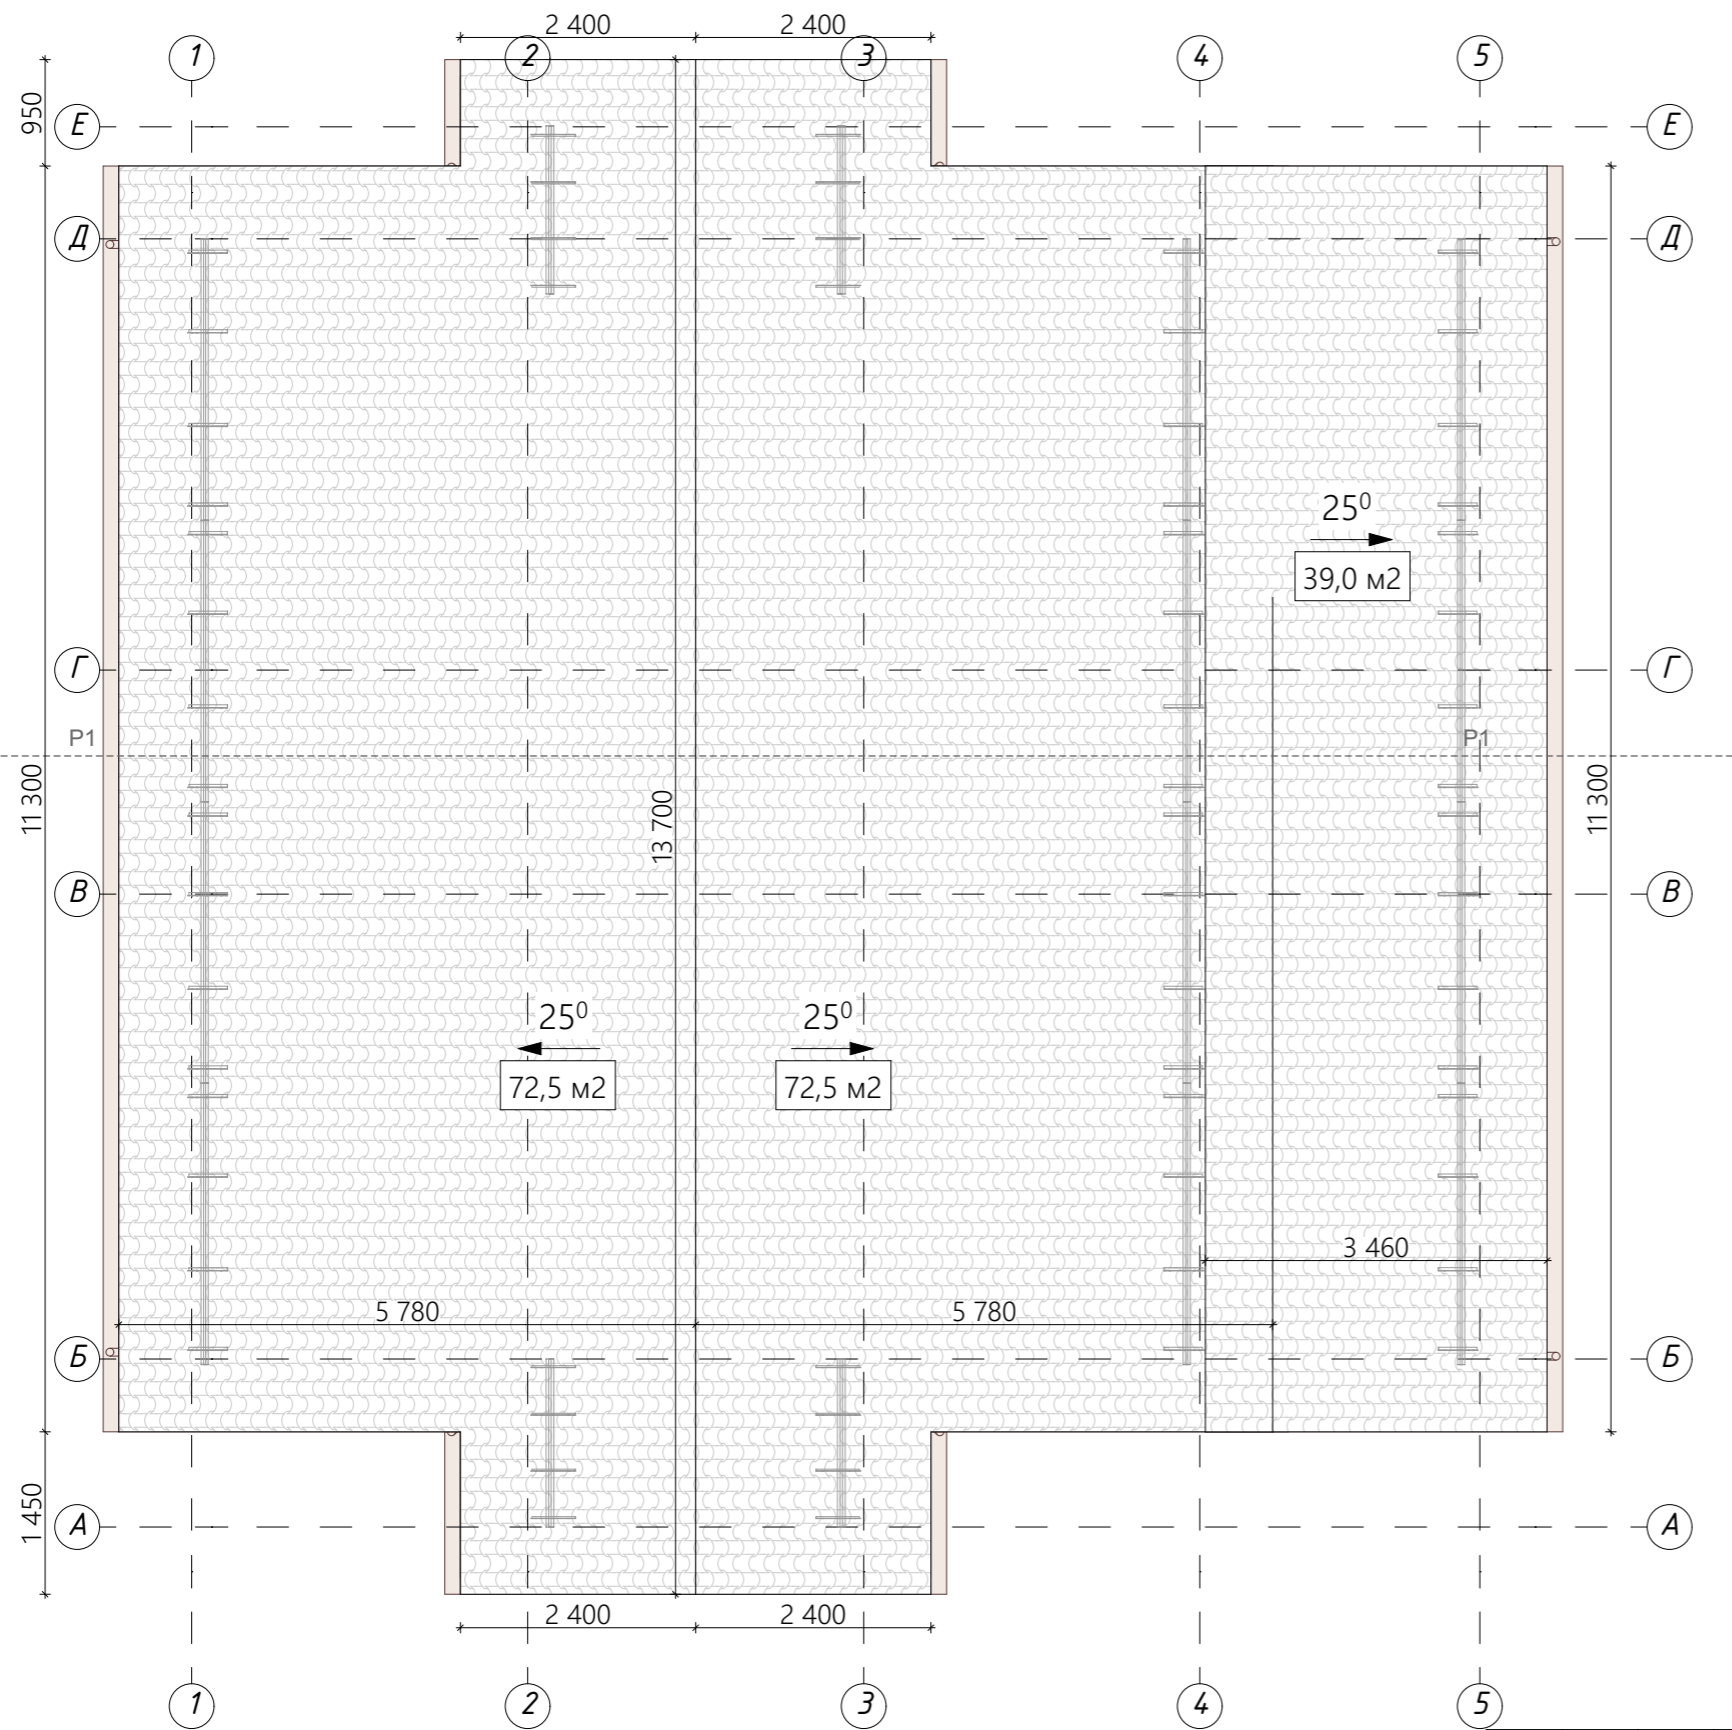

Условные обозначения:

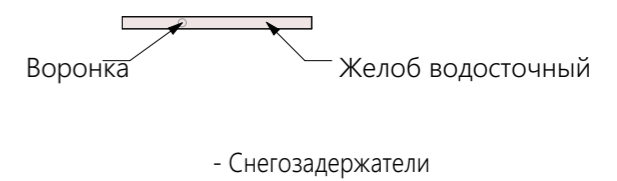

Примечания:

1. Общая площадь крыши 184,0 м²

Подп. и дата	
Инв. № подл.	


						Индивидуальный жилой дом			
Изм.	Колуч.	Лист	№Док.	Подп.	Дата	Архитектурные решения индивидуального жилого дома	Стадия	Лист	Листов
Разработал	ГИП	Кутькина М.Л.					АР	12	
Согласовал						План крыши			

Ведомость заполнения дверных проёмов					
Марка, поз.	Кол-во	Размер Полотна	2D-символ	Вид со стороны открывания	Площадь проема
ДВ-1. Вх. Правая	1	960×2 060			1,98
ДВ-2. Правая	1	900×2 000			1,80
ДВ-3. Правая	4	800×2 000			1,60
ДВ-4. Правая	3	700×2 000			1,40
ДВ-5. Левая	1	600×2 000			1,20
ДВ-6. Правая ПВХ, входная	1	2 100×2 500			5,25
ДВ-7. Правая ПВХ, балконная	2	800×2 100			1,68
ДВ-8. Левая ПВХ, балконная	2	800×2 100			1,68


Ведомость заполнения оконных проёмов				
Марка, поз.	Кол-во	Размер изделия	Вид со стороны открывания	Площадь окна
ОК-1	2	1 800×1 800		3,24
ОК-2	1	1 800×1 600		2,88
ОК-3	1	1 200×1 800		2,16
ОК-4	1	600×1 600		0,96
ОК-5	1	1 800×1 800		3,24
ОК-6	1	1 800×1 800		3,24
ОК-7	1	1 500×1 400		2,10
ОК-8	1	1 500×1 400		2,10
ОК-9	1	900×2 200		1,98
ОК-10	1	1 800×1 800		3,24
				28,38 м²

						Индивидуальный жилой дом			
Изм.	Колуч.	Лист	№Док.	Подп.	Дата	Архитектурные решения индивидуального жилого дома	Стадия	Лист	Листов
	Разработал	ГИП	Кутькина М.Л.				АР	13	
						Ведомости			

Подп. и дата									
Инв. № подл.									

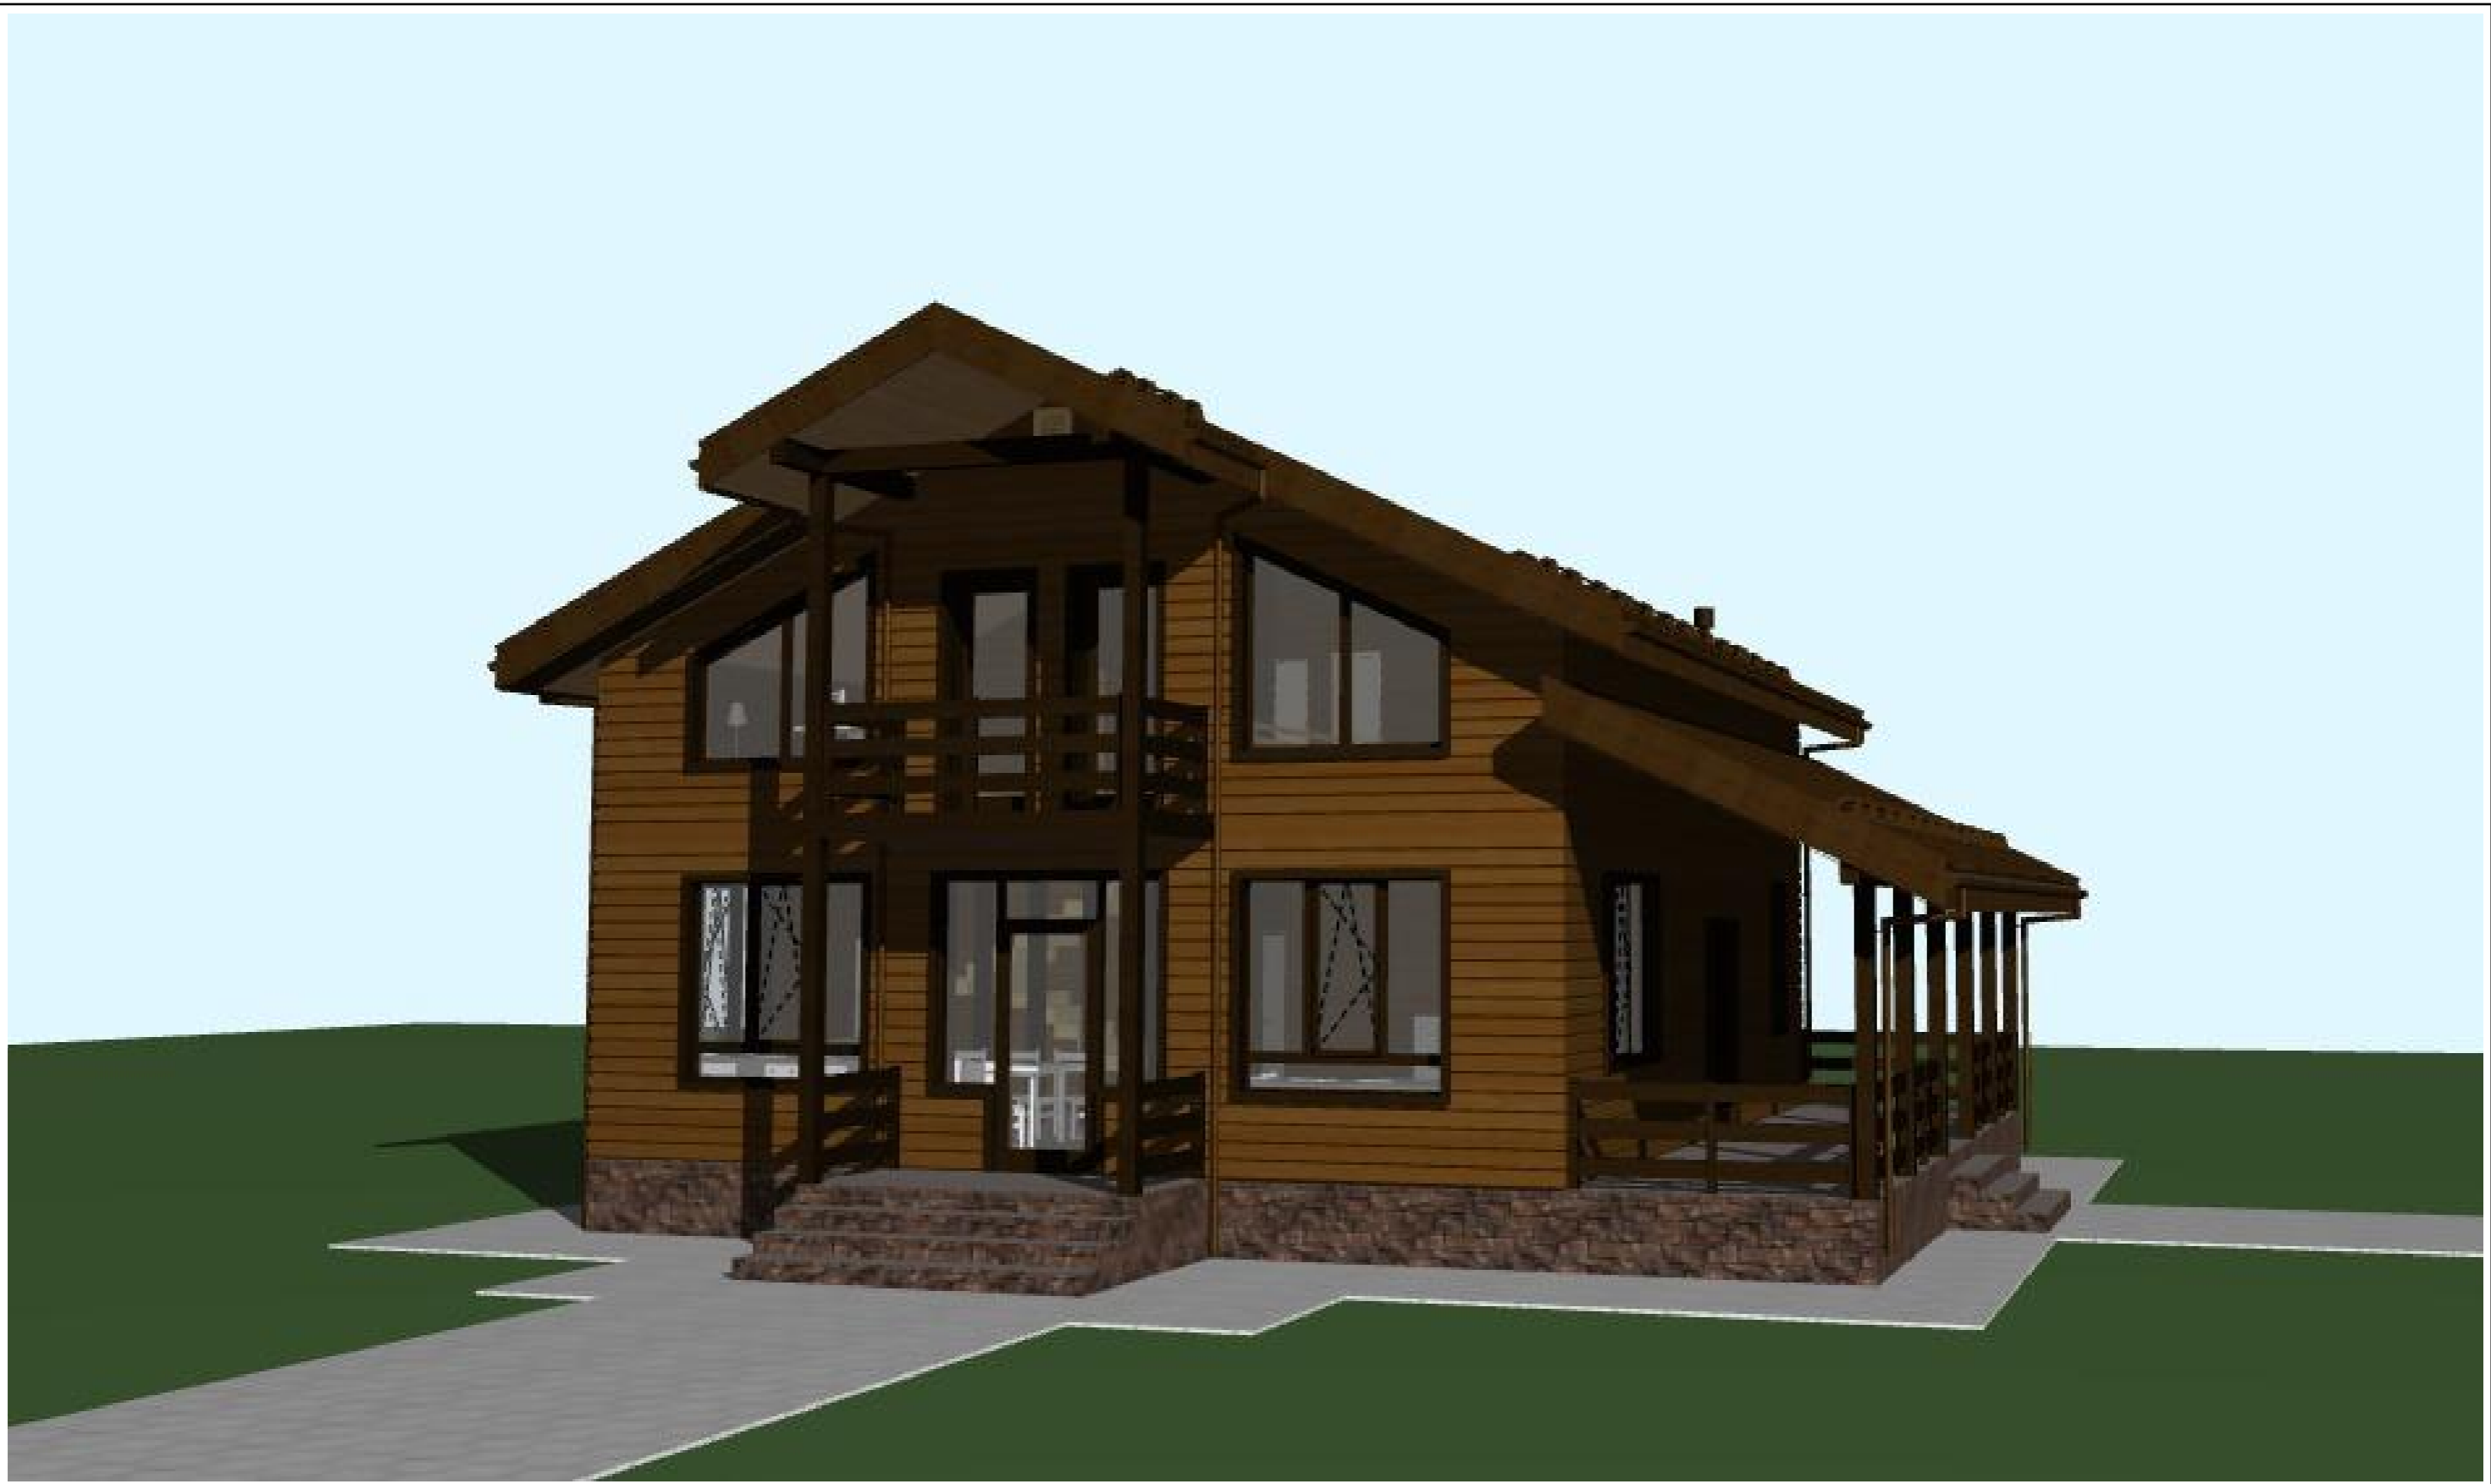

		Подп. и дата
		Инв. № подл.

Индивидуальный жилой дом		
Архитектурные решения индивидуального жилого дома	Стадия АР	Лист 14
Визуализация 1		




Инв. № подл.	Подп. и дата
--------------	--------------

Изм.	Колуч.	Лист	№Док.	Подп.	Дата
Разработал	ГИП	Кутькина М.Л.			
Согласовал					

Индивидуальный жилой дом		
Архитектурные решения индивидуального жилого дома	Стадия АР	Лист 15 Листов

Визуализация 2	
----------------	---



Индивидуальный жилой дом			
Архитектурные решения индивидуального жилого дома	Стадия	Лист	Листов
	АР	16	
Визуализация 3			

Подп. и дата

Инв. № подл.

Подп. и дата	
Инв. № подл.	




						Индивидуальный жилой дом			
Изм.	Колуч.	Лист	№Док.	Подп.	Дата	Архитектурные решения индивидуального жилого дома	Стадия	Лист	Листов
							АР	17	
Согласовал							Визуализация 4		
									




Подп. и дата

Инв. № подл.

Изм.	Кол.уч.	Лист	№Док.	Подп.	Дата

Индивидуальный жилой дом			
Архитектурные решения индивидуального жилого дома	Стадия	Лист	Листов
	АР	19	
Визуализация 6			

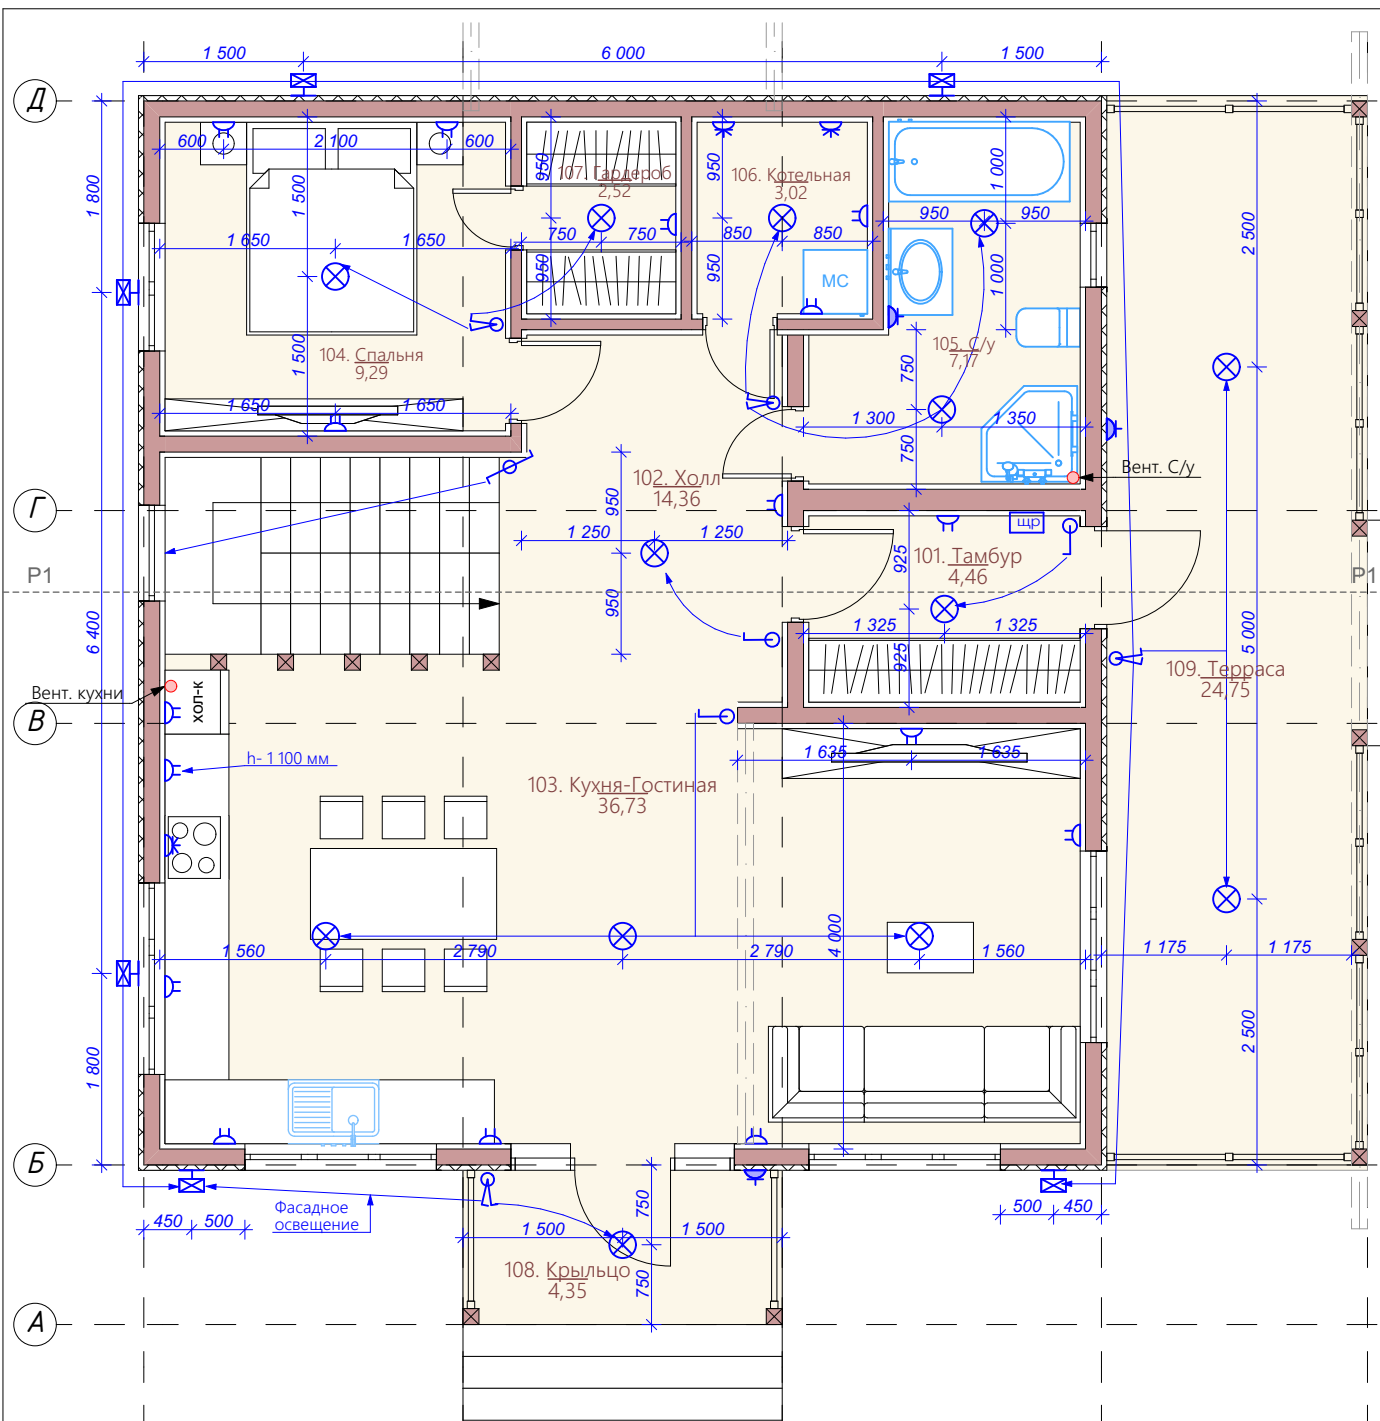


Элементы электропитания и освещения			
Наименование	Условное обозначение	Этаж	Кол-во
Выключатель двухклавишный. Высота установки 0,90 м, если иное не указано на схеме.	⌚	План 1 этажа	4
Выключатель однаклавишный проходной. Высота установки 0,90 м, если иное не указано на схеме.	⌚	План 1 этажа	1
Выключатель однаклавишный проходной. Высота установки 0,90 м, если иное не указано на схеме.	⌚	План 2 этажа	1
Выключатель однаклавишный. Высота установки 0,90 м, если иное не указано на схеме.	⌚	План 1 этажа	3
Выключатель однаклавишный. Высота установки 0,90 м, если иное не указано на схеме.	⌚	План 2 этажа	8
Розетка влагозащитная, высота установки 0,20 м, если иное не указано на схеме	⌚	План 1 этажа	3
Розетка влагозащитная, высота установки 0,20 м, если иное не указано на схеме	⌚	План 2 этажа	2
Розетка двойная, высота установки 0,20 м, если иное не указано на схеме	⌚	План 1 этажа	16
Розетка двойная, высота установки 0,20 м, если иное не указано на схеме	⌚	План 2 этажа	12
Розетка силовая, высота установки 0,20 м, если иное не указано на схеме	⌚	План 1 этажа	3
Светильники настенные - Бра	⌚	План 1 этажа	6
Светильники настенные - Бра	⌚	План 2 этажа	1
Светильники потолочные	⌚	План 1 этажа	13
Светильники потолочные	⌚	План 2 этажа	8
Щит распределительный	⌚	План 1 этажа	1
			82

Разработал: Кутькина М.Л.
 Проверил: Кутькина М.Л.
 Дата публикации: 25.05.2023

ИНДИВИДУАЛЬНЫЙ ЖИЛОЙ ДОМ

Схема электрики 1 этаж

Лист
22

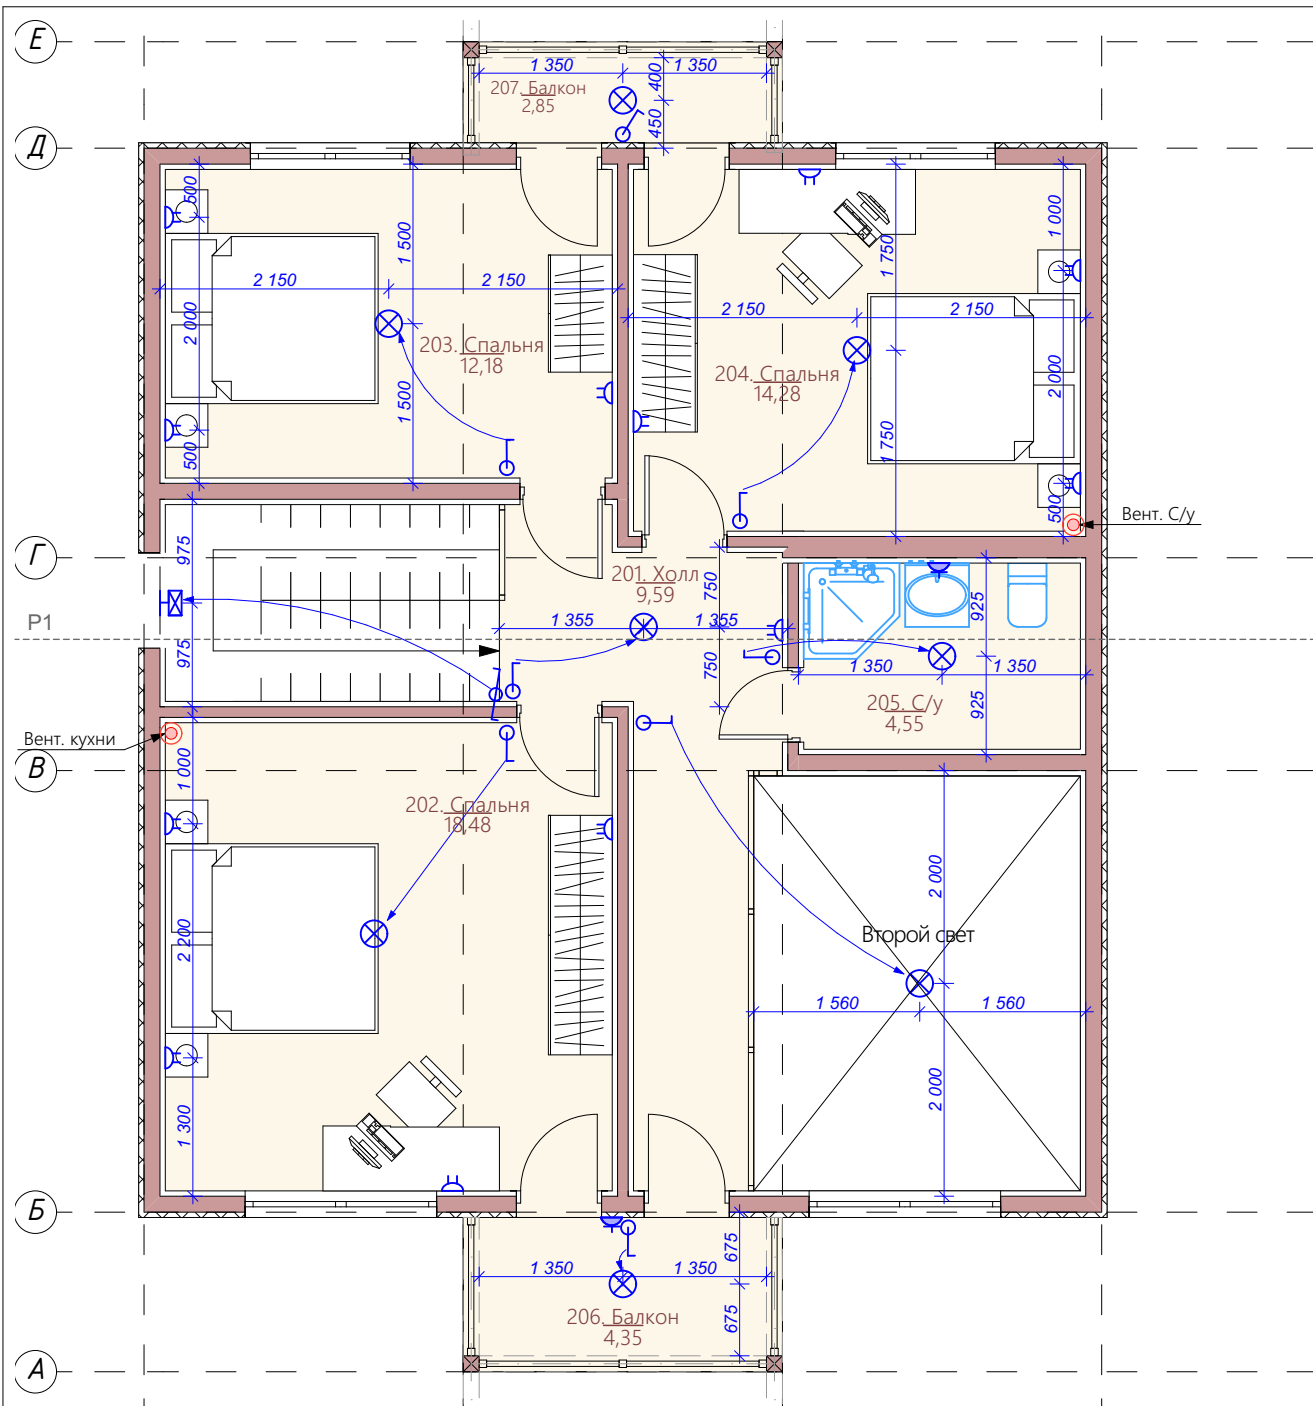

Элементы электропитания и освещения			
Наименование	Условное обозначение	Этаж	Кол-во
Выключатель двухклавишный. Высота установки 0,90 м, если иное не указано на схеме.	⊗	План 1 этажа	4
Выключатель однаклавишный проходной. Высота установки 0,90 м, если иное не указано на схеме.	⊗	План 1 этажа	1
Выключатель однаклавишный проходной. Высота установки 0,90 м, если иное не указано на схеме.	⊗	План 2 этажа	1
Выключатель однаклавишный. Высота установки 0,90 м, если иное не указано на схеме.	⊗	План 1 этажа	3
Выключатель однаклавишный. Высота установки 0,90 м, если иное не указано на схеме.	⊗	План 2 этажа	8
Розетка влагозащитная, высота установки 0,20 м, если иное не указано на схеме	⚡	План 1 этажа	3
Розетка влагозащитная, высота установки 0,20 м, если иное не указано на схеме	⚡	План 2 этажа	2
Розетка двойная, высота установки 0,20 м, если иное не указано на схеме	⚡	План 1 этажа	16
Розетка двойная, высота установки 0,20 м, если иное не указано на схеме	⚡	План 2 этажа	12
Розетка силовая, высота установки 0,20 м, если иное не указано на схеме	⚡	План 1 этажа	3
Светильники настенные - Бра	⊗	План 1 этажа	6
Светильники настенные - Бра	⊗	План 2 этажа	1
Светильники потолочные	⊗	План 1 этажа	13
Светильники потолочные	⊗	План 2 этажа	8
Щит распределительный	⊞	План 1 этажа	1
			82

Разработал: Кутькина М.Л.
 Проверил: Кутькина М.Л.
 Дата публикации: 25.05.2023

ИНДИВИДУАЛЬНЫЙ ЖИЛОЙ ДОМ

Схема электрики 2 этаж

Лист
23